

MĚSTSKÝ ÚŘAD HUSTOPEČE

Dukelské nám. 2/2, 693 01 Hustopeče

ODBOR PŘESTUPKŮ A SILNIČNÍHO HOSPODÁŘSTVÍ



S 0 0 N X 0 1 J A 6 O Q

SPISOVÁ ZN.: ops/19221/20/352
Č.J.: MUH/ 1161/21/352
VYŘIZUJE: Bc. Jan Strmiska
TEL.: 519441087
E-MAIL: strmiska@hustopece.cz
DATUM: 07.01.2021

OBEC BOŘETICE		Číslo dopor.:
Došlo dne: 8.1.2021		Zpracovatel:
Č.j.: 28/2021		Ukládací znak:
Příloha:		9/5

VEŘEJNÁ VYHLÁŠKA

OZNÁMENÍ

OPATŘENÍ OBECNÉ POVAHY -

STANOVENÍ PŘECHODNÉ ÚPRAVY PROVOZU NA POZEMNÍCH KOMUNIKACÍCH

Městský úřad Hustopeče, odbor přestupků a silničního hospodářství, příslušný podle § 124 odst. 6 zákona č. 361/2000 Sb., o provozu na pozemních komunikacích a o změnách některých zákonů, v platném znění, zpracoval opatření obecné povahy, kterým v souladu s ustanovením § 77 odst. 1 písm. c) a odst. 5 zákona o provozu na pozemních komunikacích a o změnách některých zákonů, v platném znění, stanoví přechodnou úpravu provozu na pozemní komunikaci:

pro akci

Bořetice - silnice II/421 a MK výstavba kanalizace

Navrhovatel: VHS Břeclav s.r.o., IČO 42324149, Fügnerova č.p. 1161/1, 690 64 Břeclav, kterého zastupuje SIGNEX KH Břeclav, s.r.o., IČO 26266610, Bratislavská č.p. 929/67, 691 45 Podivín

druh dopravního značení/typ uzavírky: dle situace v příloze/částečná a úplná

komunikace (místo):

- silnice II/421 v obci Bořetice v úseku km staničení cca 8,630 až 9,185 – částečná uzavírka
- místní komunikace v obci Bořetice – úplná uzavírka:
 - v úseku od křižovatky se silnicí II/421 u budovy č. p. 266 k budově č. p. 42
 - v úseku od budovy č. p. 172 přes křižovatku se silnicí II/421 k budově č. p. 535 (křižovatka této MK a silnice II/421 bude v obou přímých směrech po silnici II/421 průjezdná)
 - v úseku od křižovatky se silnicí II/421 u budovy č. p. 138 k budově č. p. 139
 - v úseku od křižovatky se silnicí II/421 u budovy č. p. 467 k budově č. p. 456
 - v úseku od budovy č. p. 430 k budově č. p. 527

Poučení:

V souladu s ustanovením § 77 odst. 5 zákona č. 361/2000 Sb., v platném znění:

- příslušný správní úřad nedoručuje návrh opatření obecné povahy a nevyzývá dotčené osoby k podávání připomínek a námitek
- **opatření obecné povahy nabývá účinnosti pátým dnem po vyvěšení**

V souladu s ustanovením § 173 odst. 2 zákona č. 500/2004 Sb., správní řád:

- proti opatření obecné povahy nelze podat opravný prostředek.

„otisk razítka“

Mgr. Dana Prajková v. r.
vedoucí odboru přestupků
a silničního hospodářství

v z. Hana Řeháková
zástupce vedoucí

vyhotovil: Bc. Jan Strmiska
oprávněná úřední osoba

Příloha:

- situace přechodné úpravy provozu


Toto oznámení musí být vyvěšeno nejméně po dobu 15 dnů (na úřední desce MěÚ Hustopeče a OÚ Bořetice způsobem umožňující dálkový přístup)

Vyvěšeno dne

Sejmuto dne


Vyvěšeno v elektronické podobě dne


Podpis a razítko oprávněné osoby, která potvrzuje vyvěšení a sejmutí oznámení

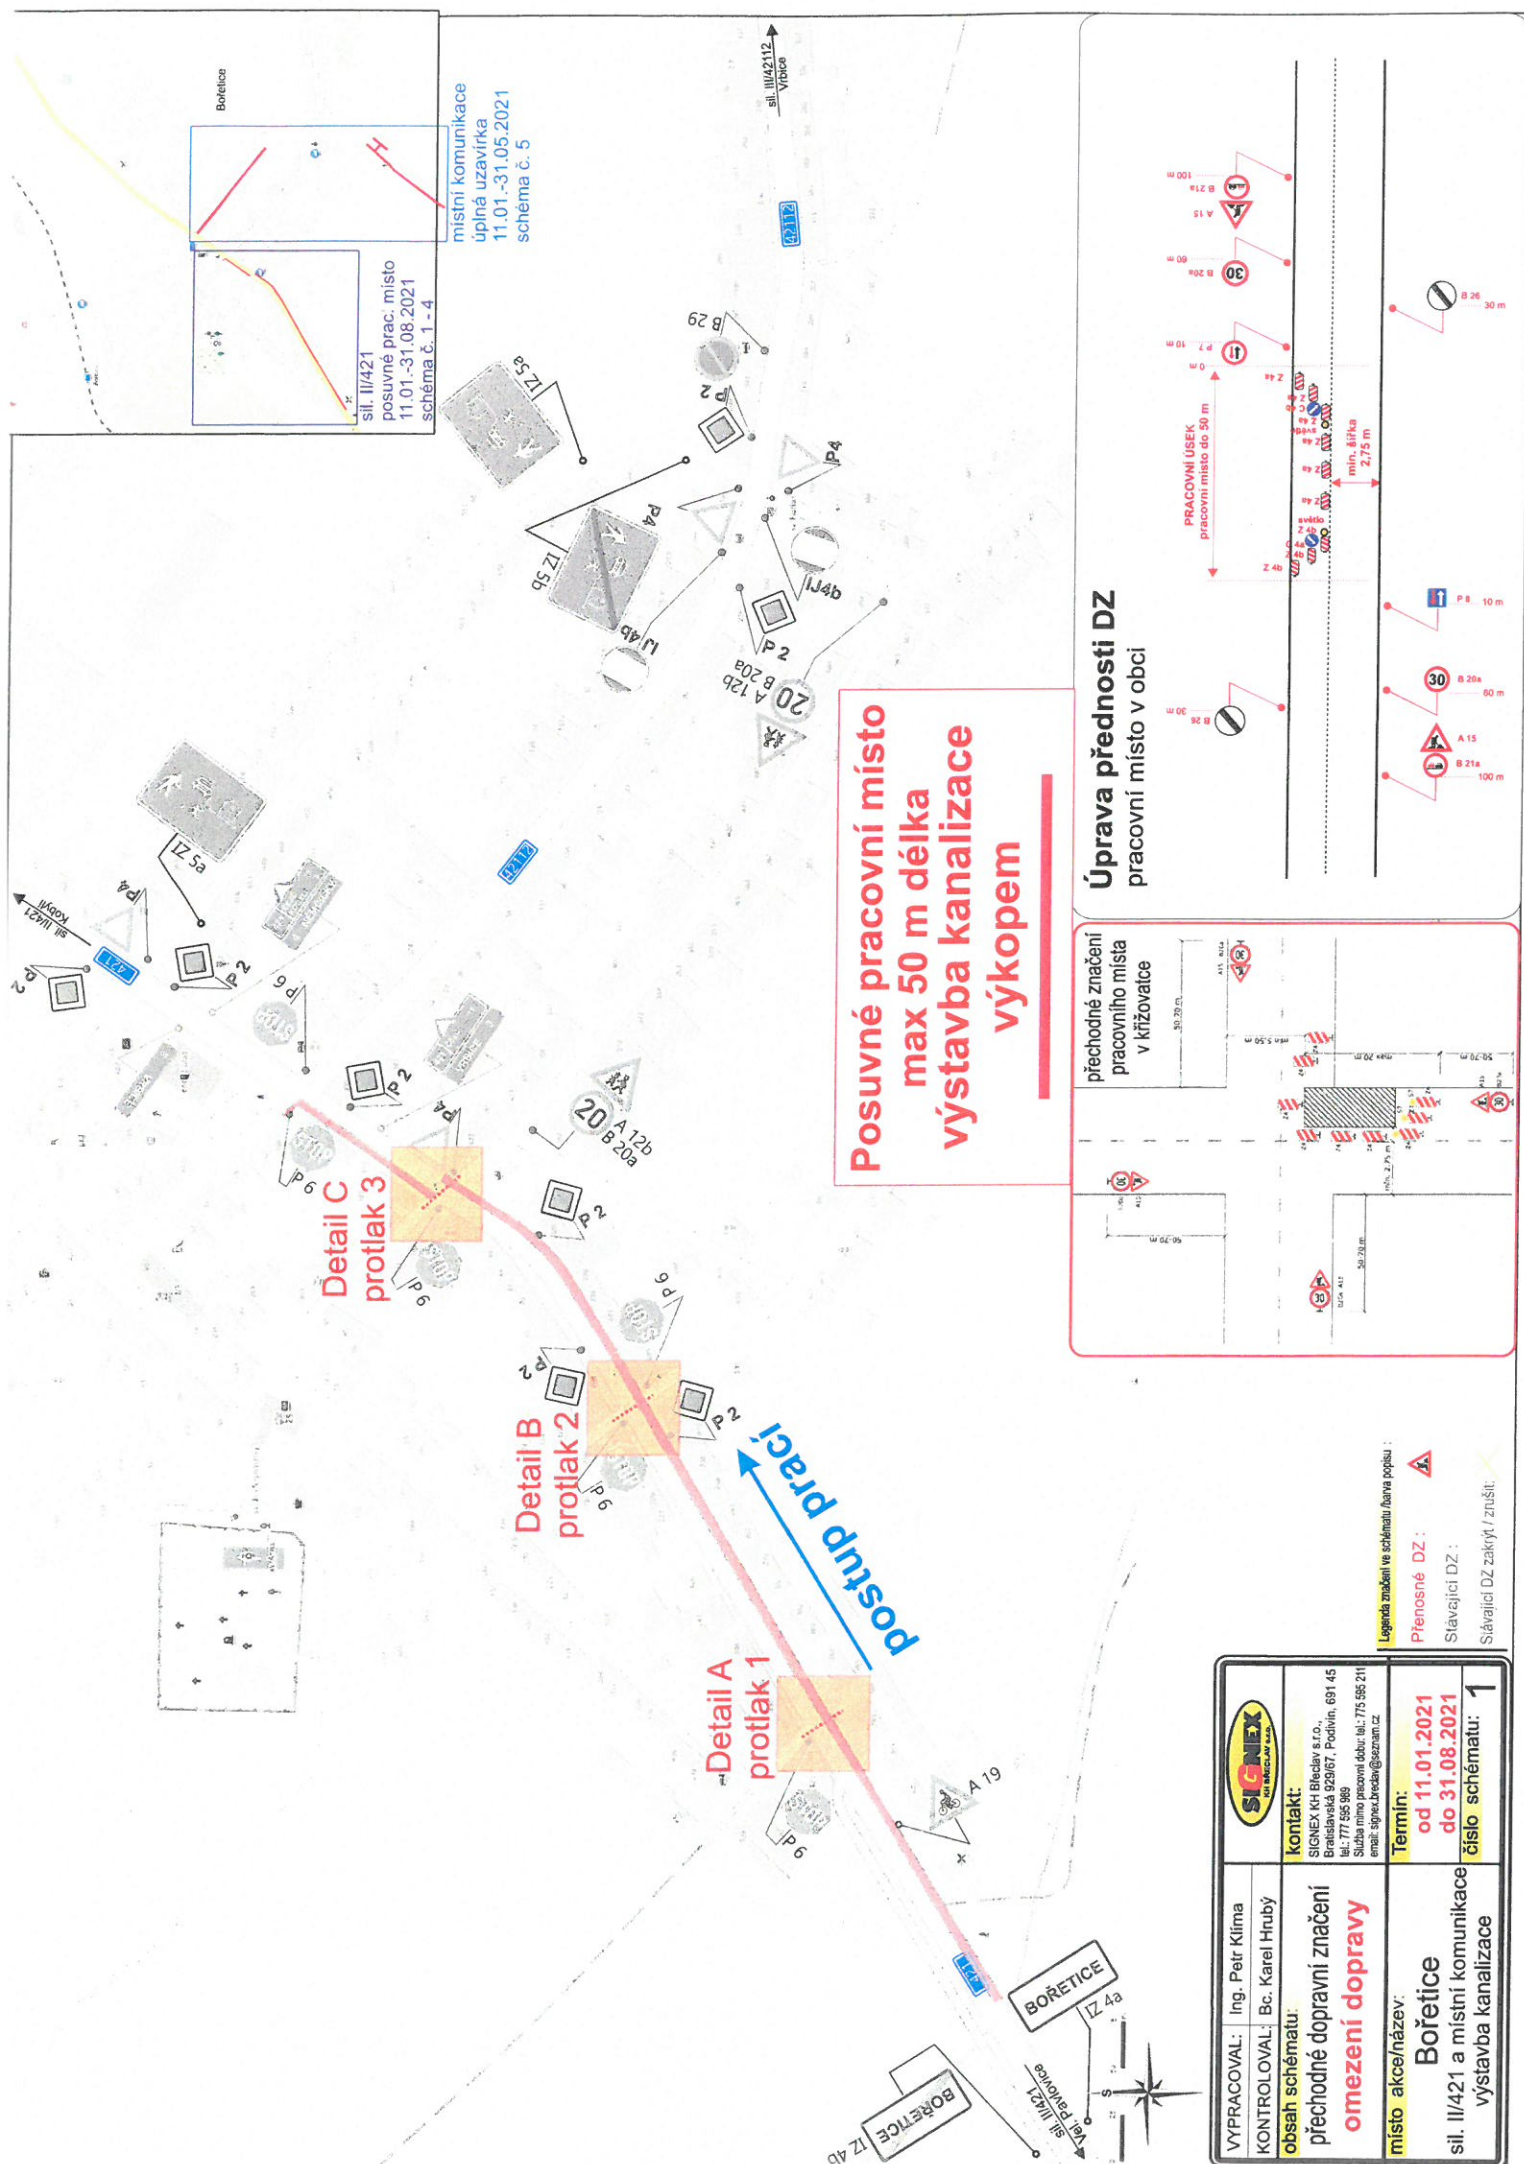


**Posuvné pracovní místo
max 50 m délka
výstavba kanalizace
výkopem**

**Úprava přednosti DZ
pracovní místo v obci**

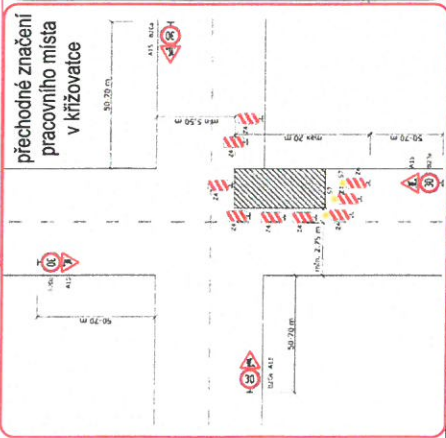

VYPRACOVAL: Ing. Petr Klíma	
KONTROLOVAL: Bc. Karel Hrubý	
obsah schématu: přechodné dopravní značení omezení dopravy	kontakt: SIGNEX KH Brno s.r.o., Braldávská 929/67, Probořín, 691 45 tel.: 777 595 989 Služba mimo pracovní dobu: tel.: 775 595 211 email: signex.brno@seznam.cz
místo akce/název: Bořetice sil. III/421 a místní komunikace výstavba kanalizace	Termín: od 11.01.2021 do 31.08.2021 číslo schématu: 1


Legenda značení ve schématu úroveň popsal:
 Přenosné DZ :
 Stavějící DZ :
 Stavějící DZ zakrytí / znižit:

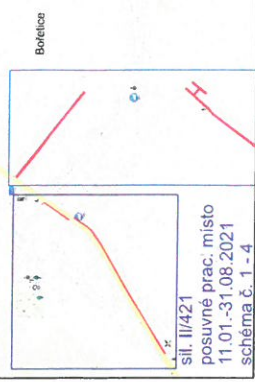

místní komunikace
úplná uzavírka
11.01.-31.05.2021
schéma č. 5

sil. III/421
posuvné prac. místo
11.01.-31.08.2021
schéma č. 1-4

sil. III/4212
Vojice

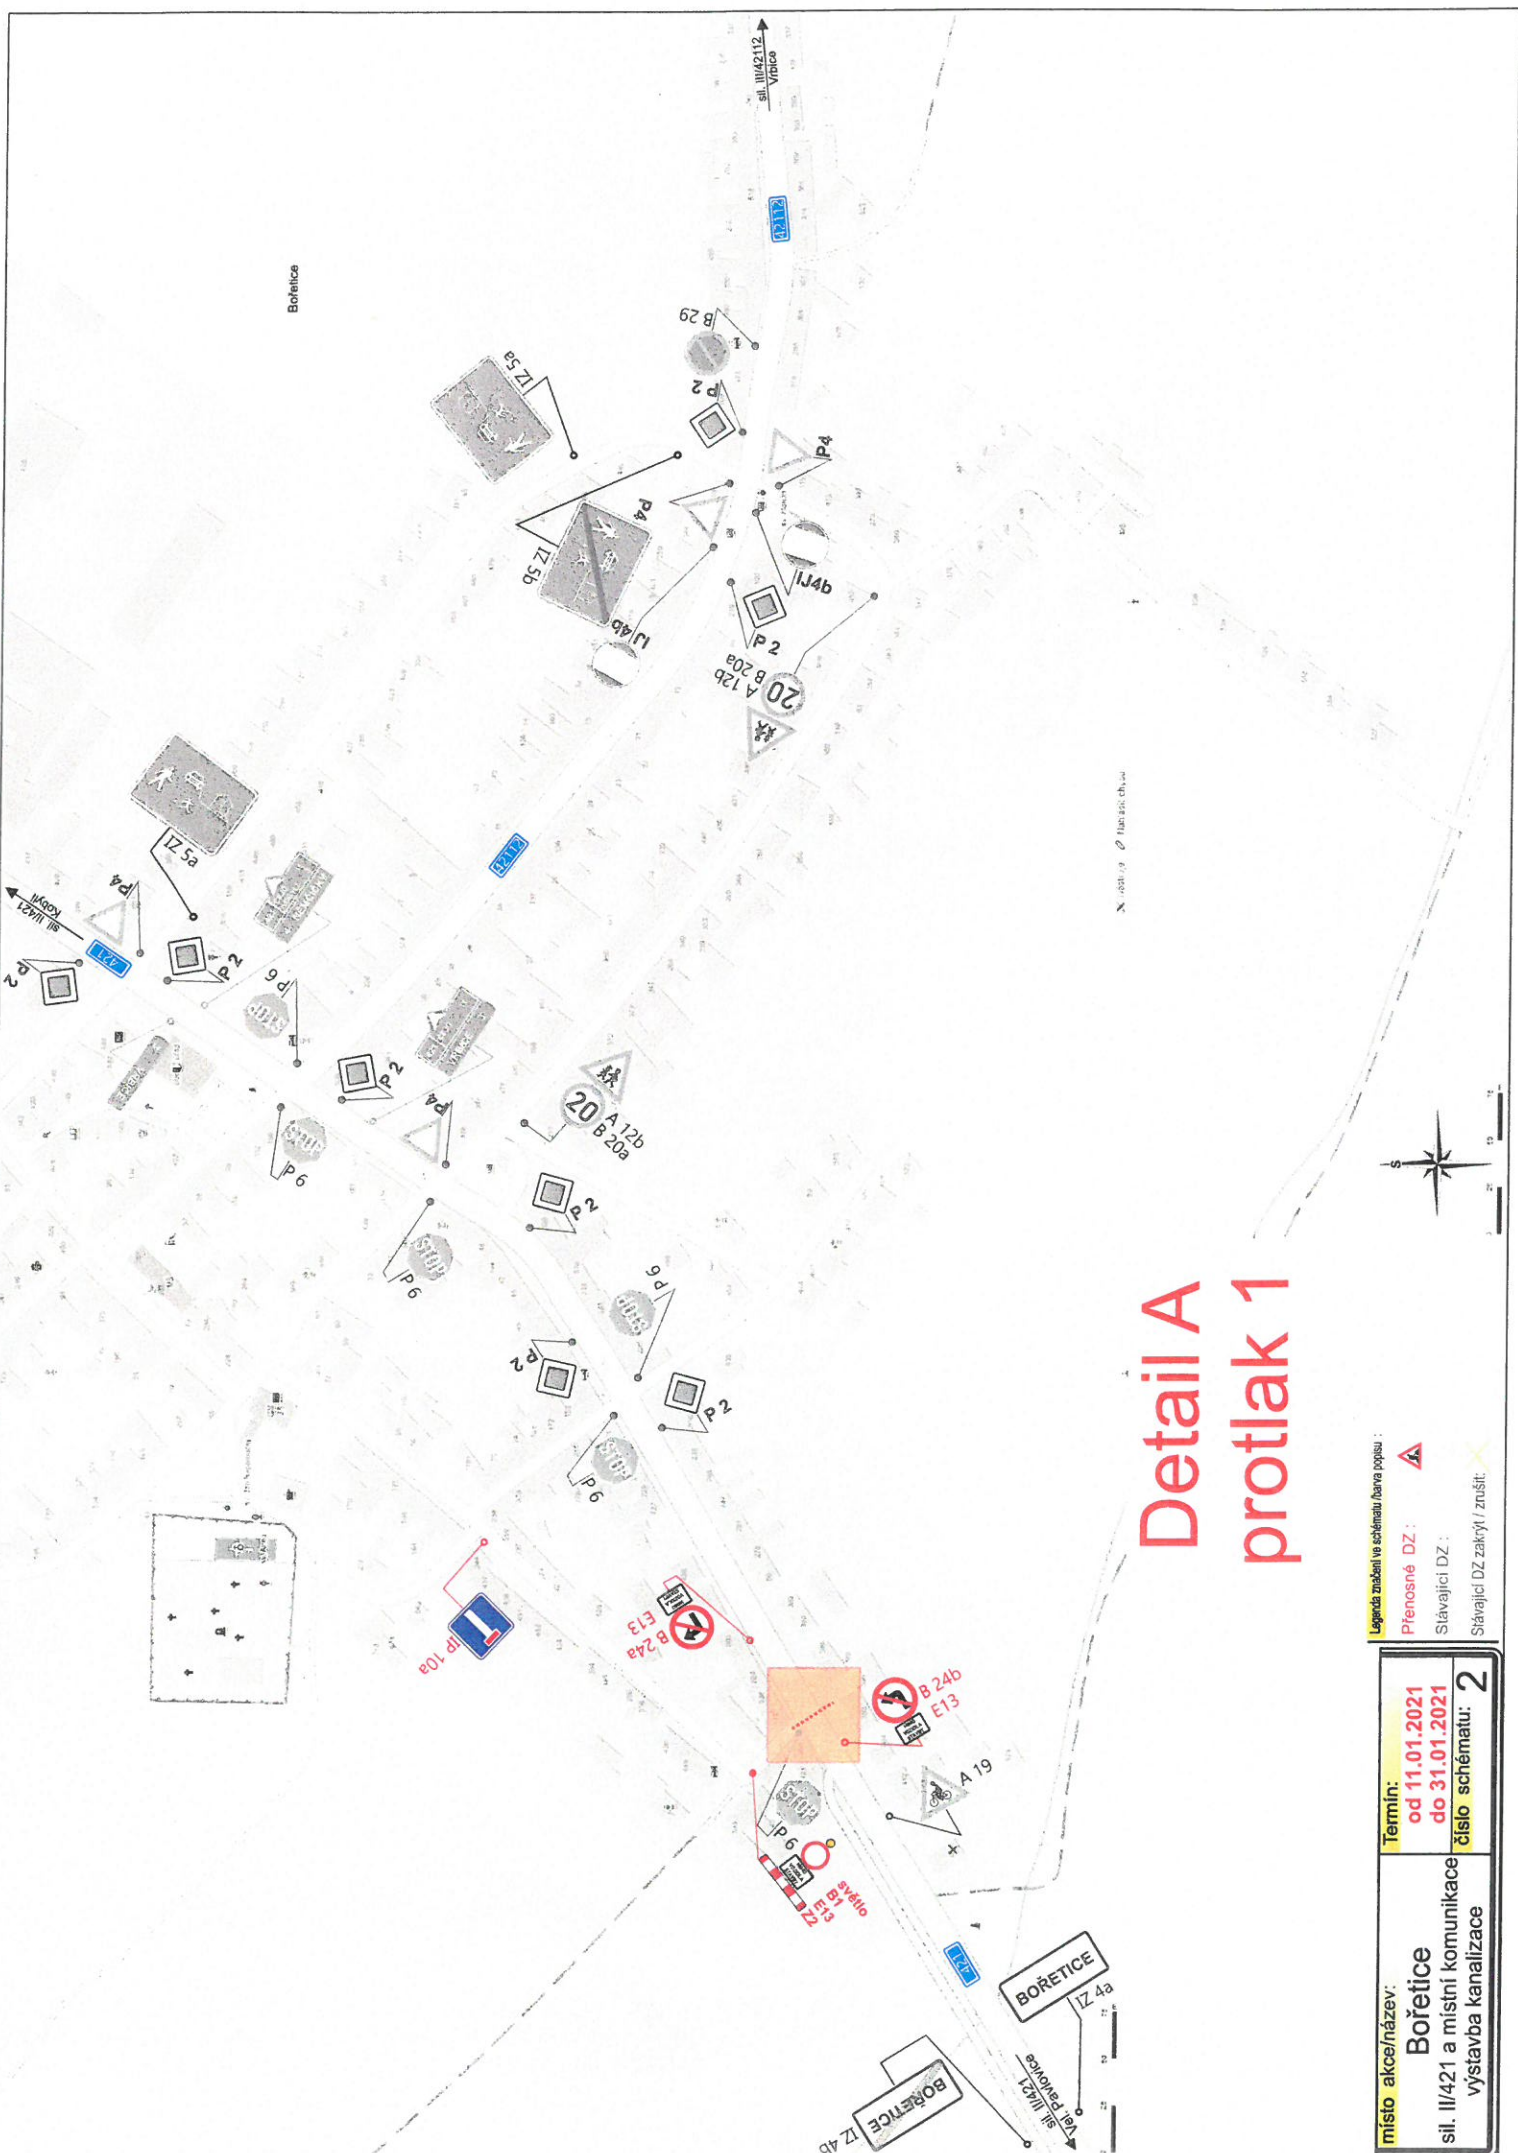

Detail A protlak 1

- Legenda značení ve schématu / barevné popisy :
- Přenosné DZ : 
 - Stávající DZ : 
 - Stávající DZ zakrytí / zrušit : 

místo akce/název:	Termín:
Bořetice	od 11.01.2021
sil. III/421 a místní komunikace	do 31.01.2021
výstavba kanalizace	číslo schématu: 2

Bořetice

sil. II/42112
Vrbice

Stavba

Hranice





Detail B protlak 2

Legenda značení ve schématu (barva popisu):




- Přenosné DZ:
- Stávající DZ:
- Stávající DZ zakrýjí / zrušit:

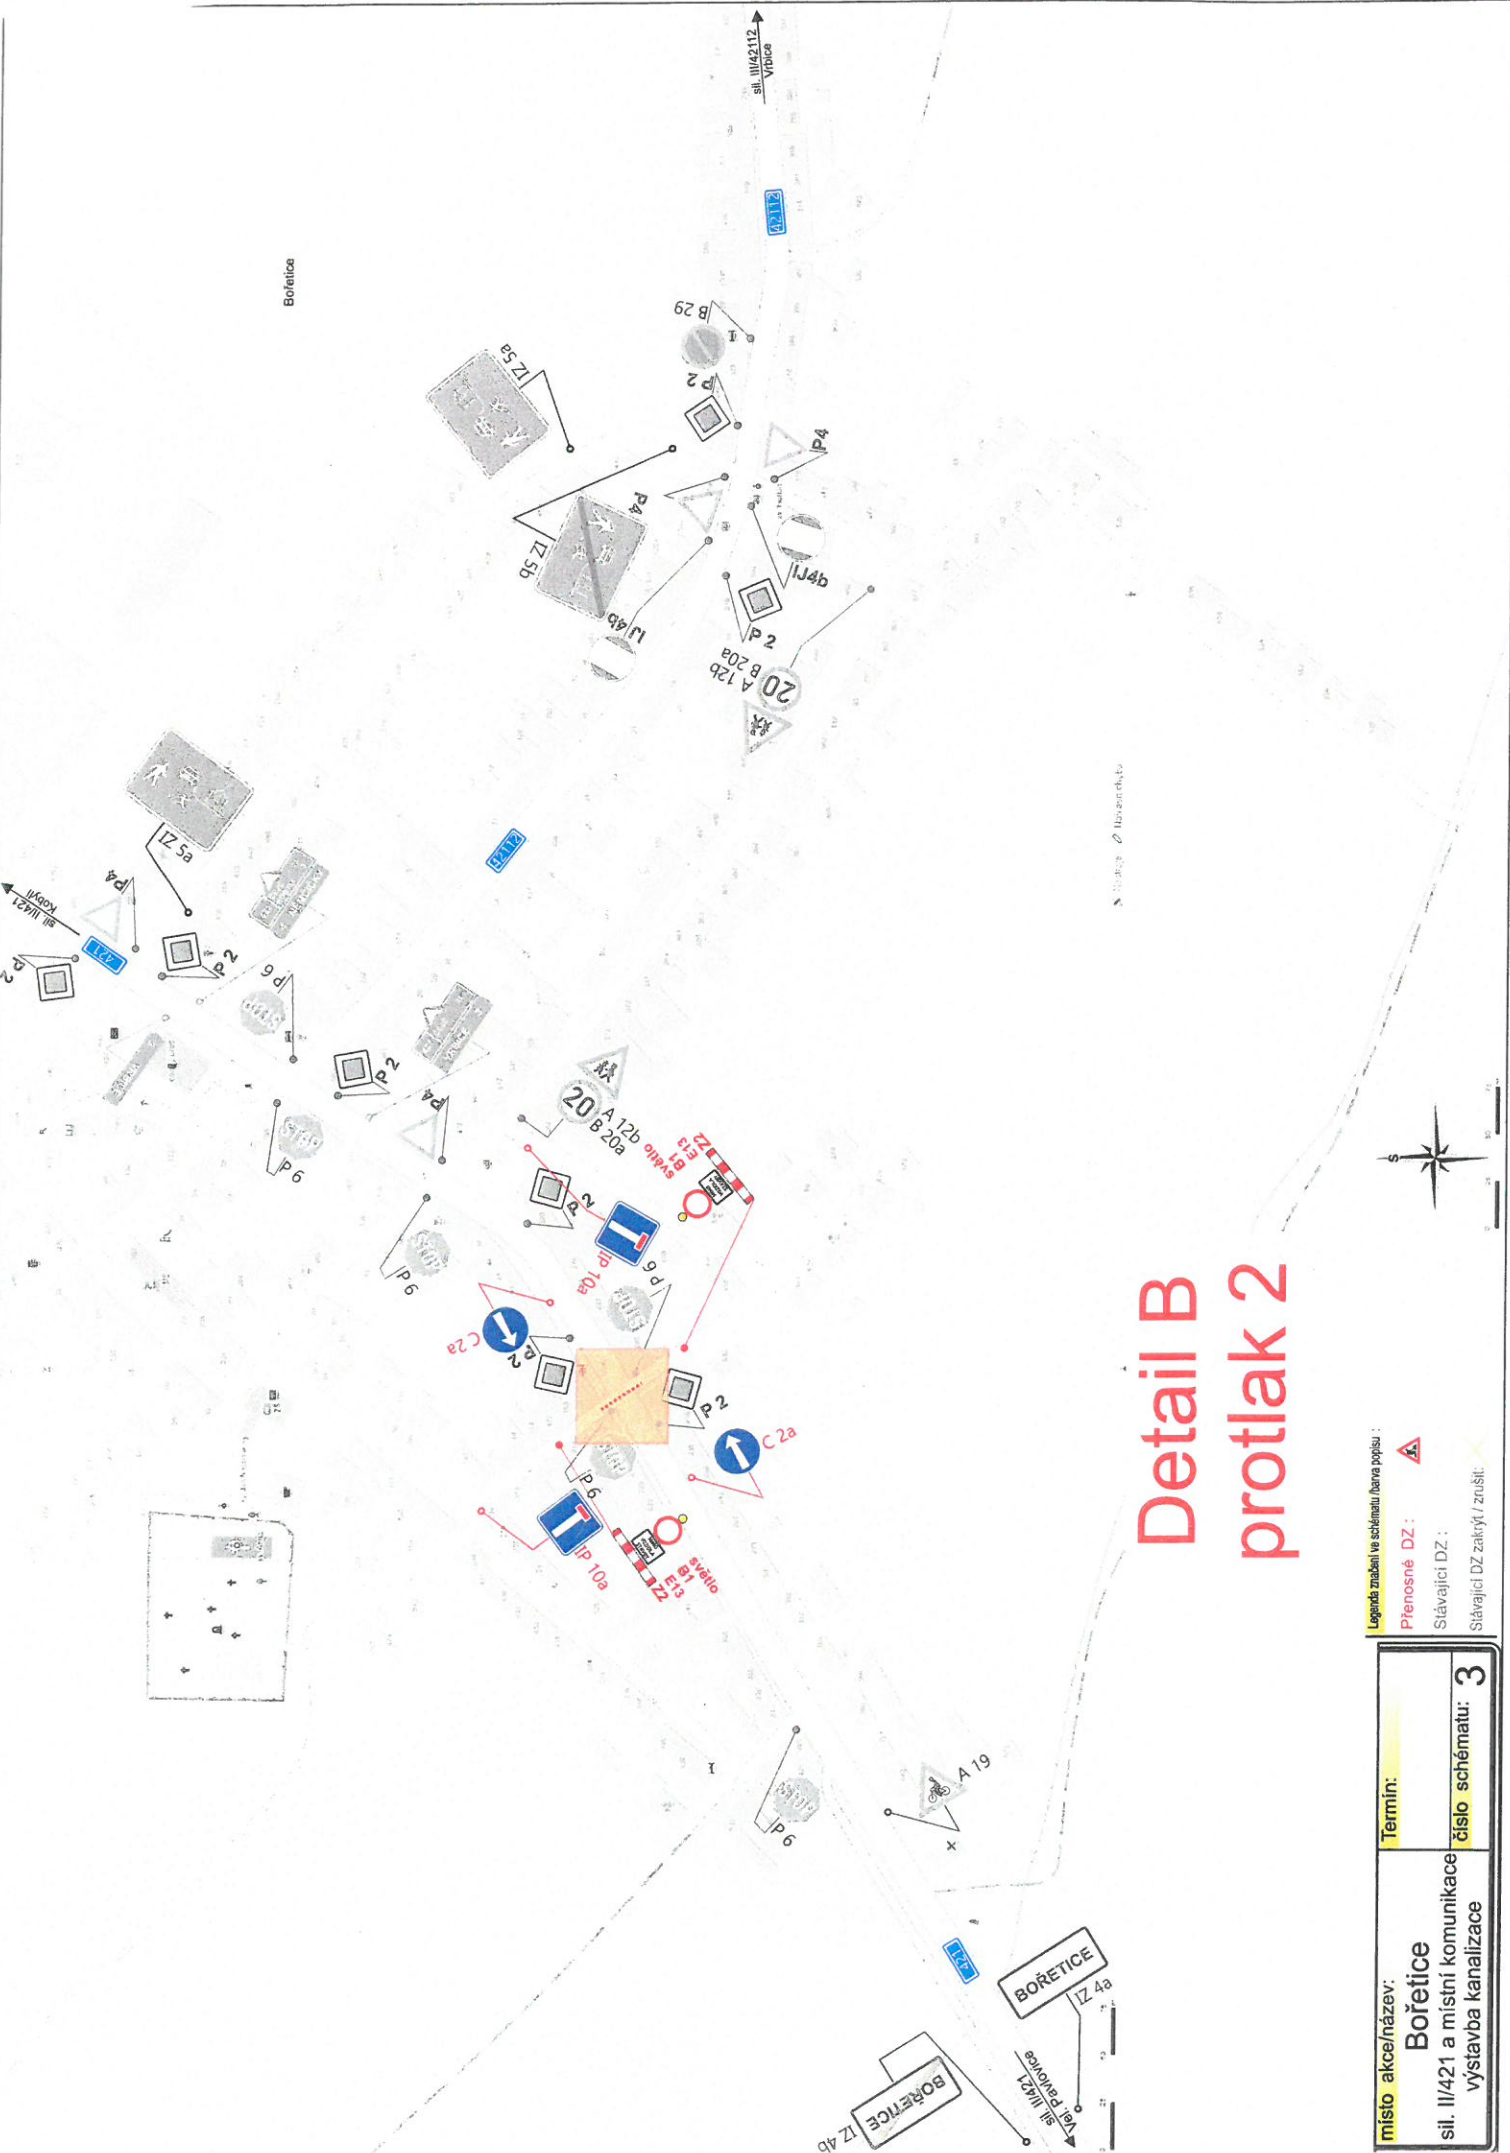místo akce/název: Bořetice	Termín:
sil. II/421 a místní komunikace výstavba kanalizace	číslo schématu: 3

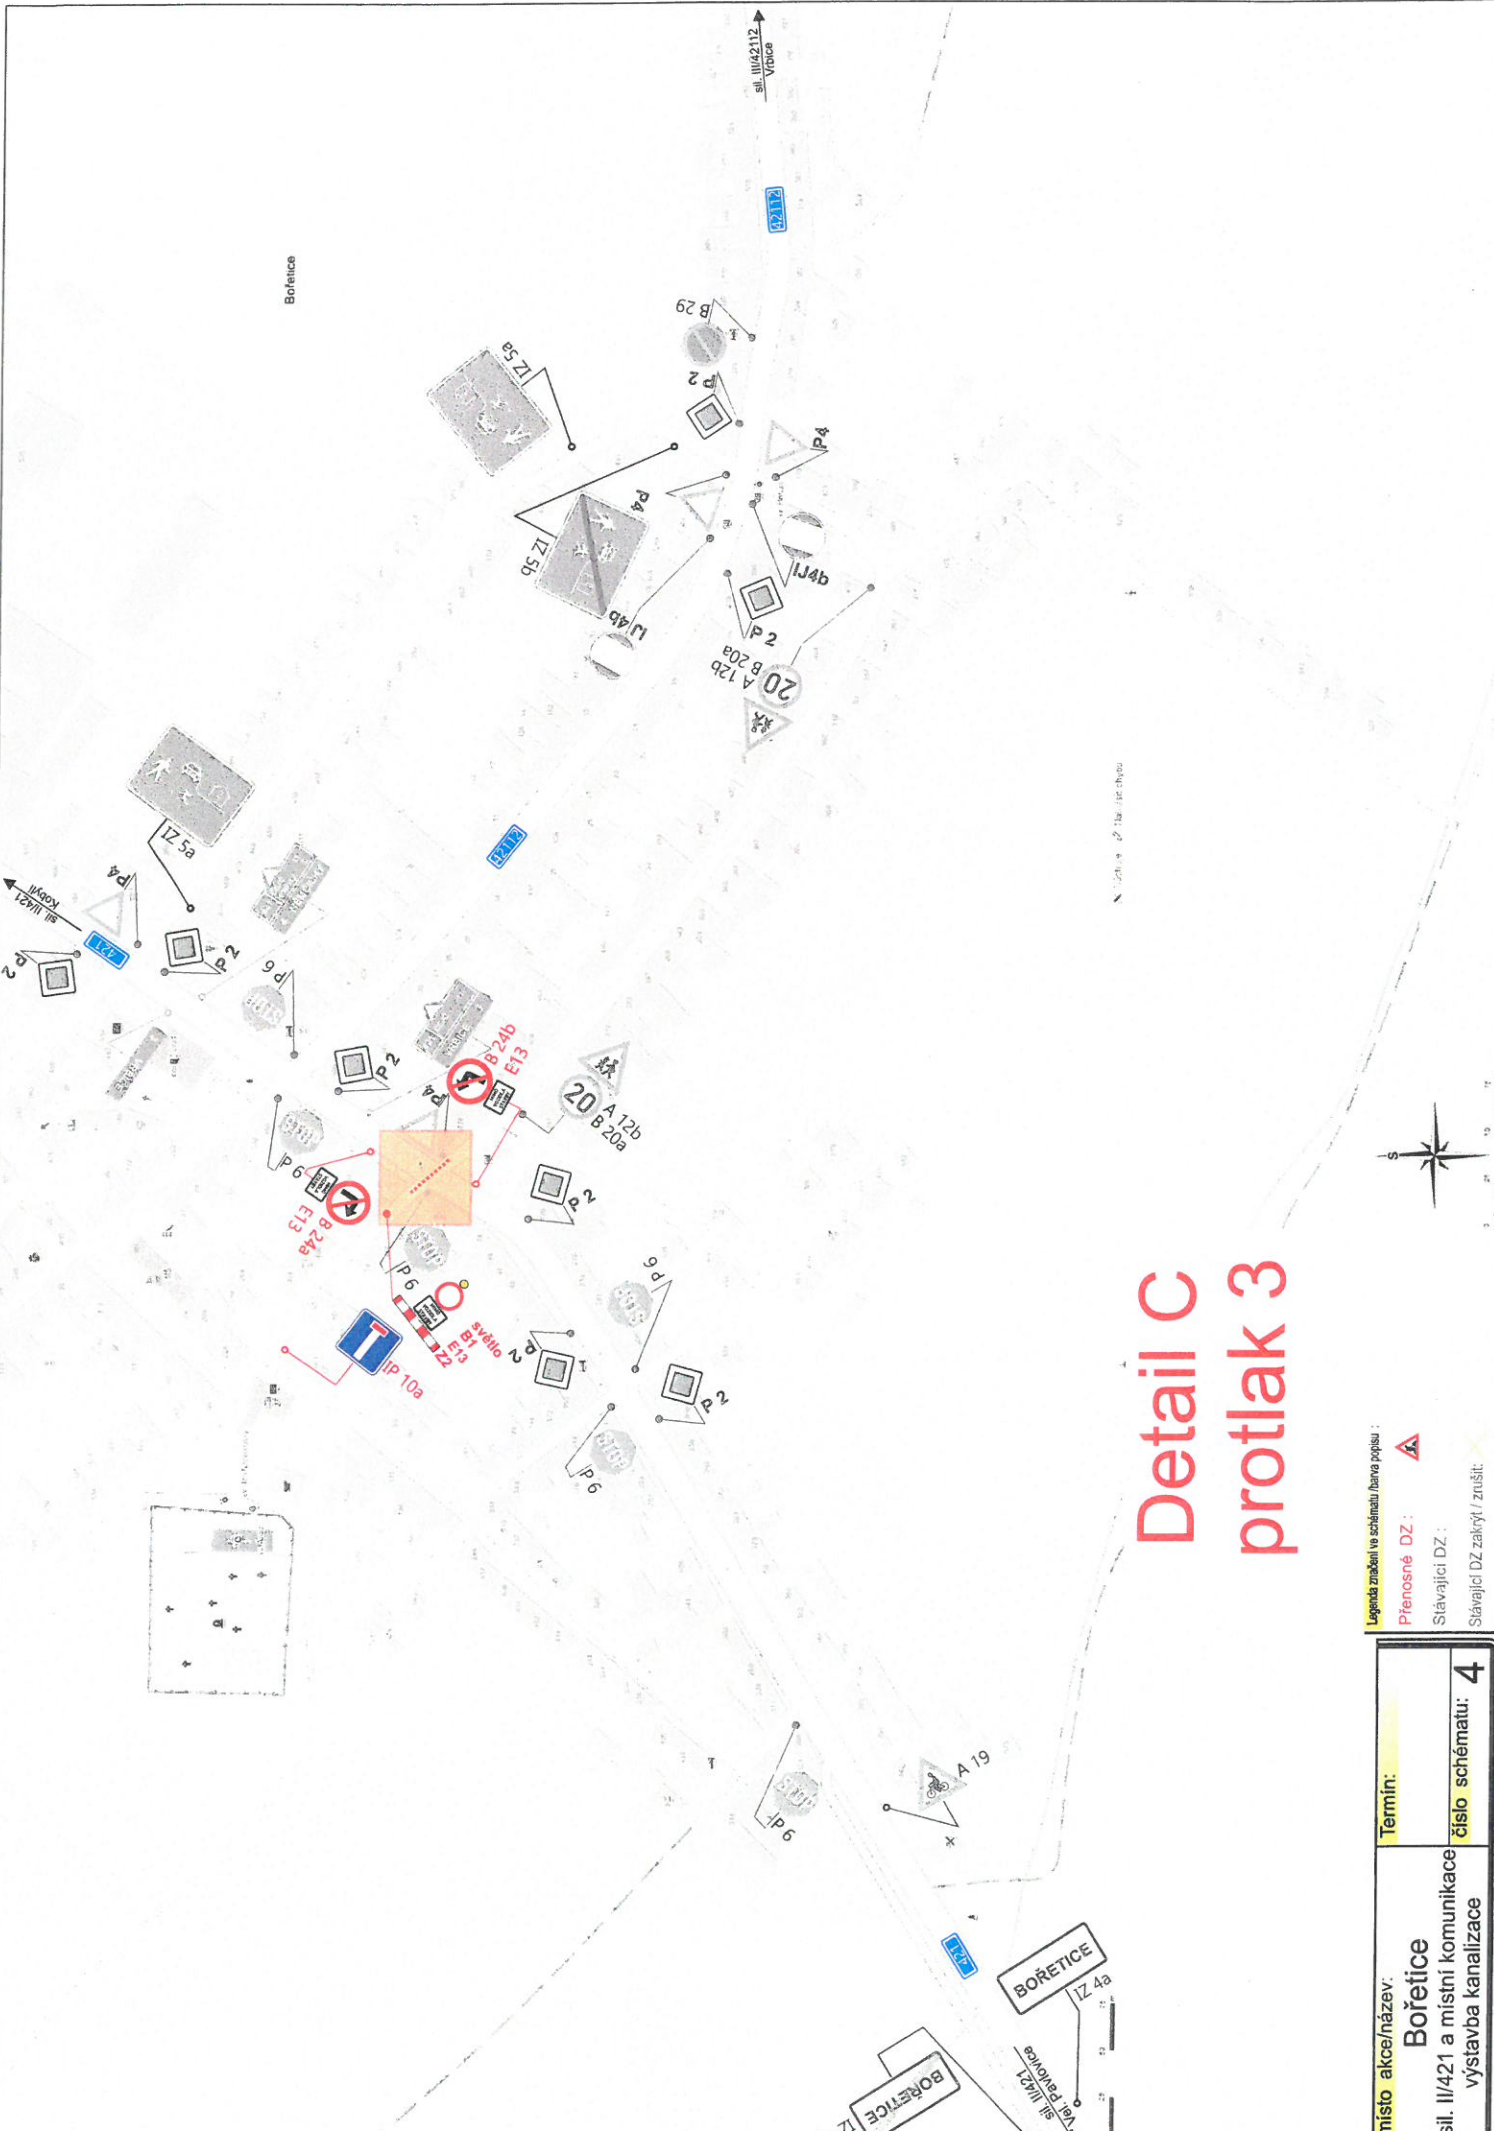




Detail C protlak 3

- Legenda značení ve schématu / barva popisu :
- Prenosné DZ : 
 - Stávající DZ : 
 - Stávající DZ zakroř / zrušit : 

místo akce/název: Bořetice	Termín:
sil. II/421 a místní komunikace výstavba kanalizace	číslo schématu: 4

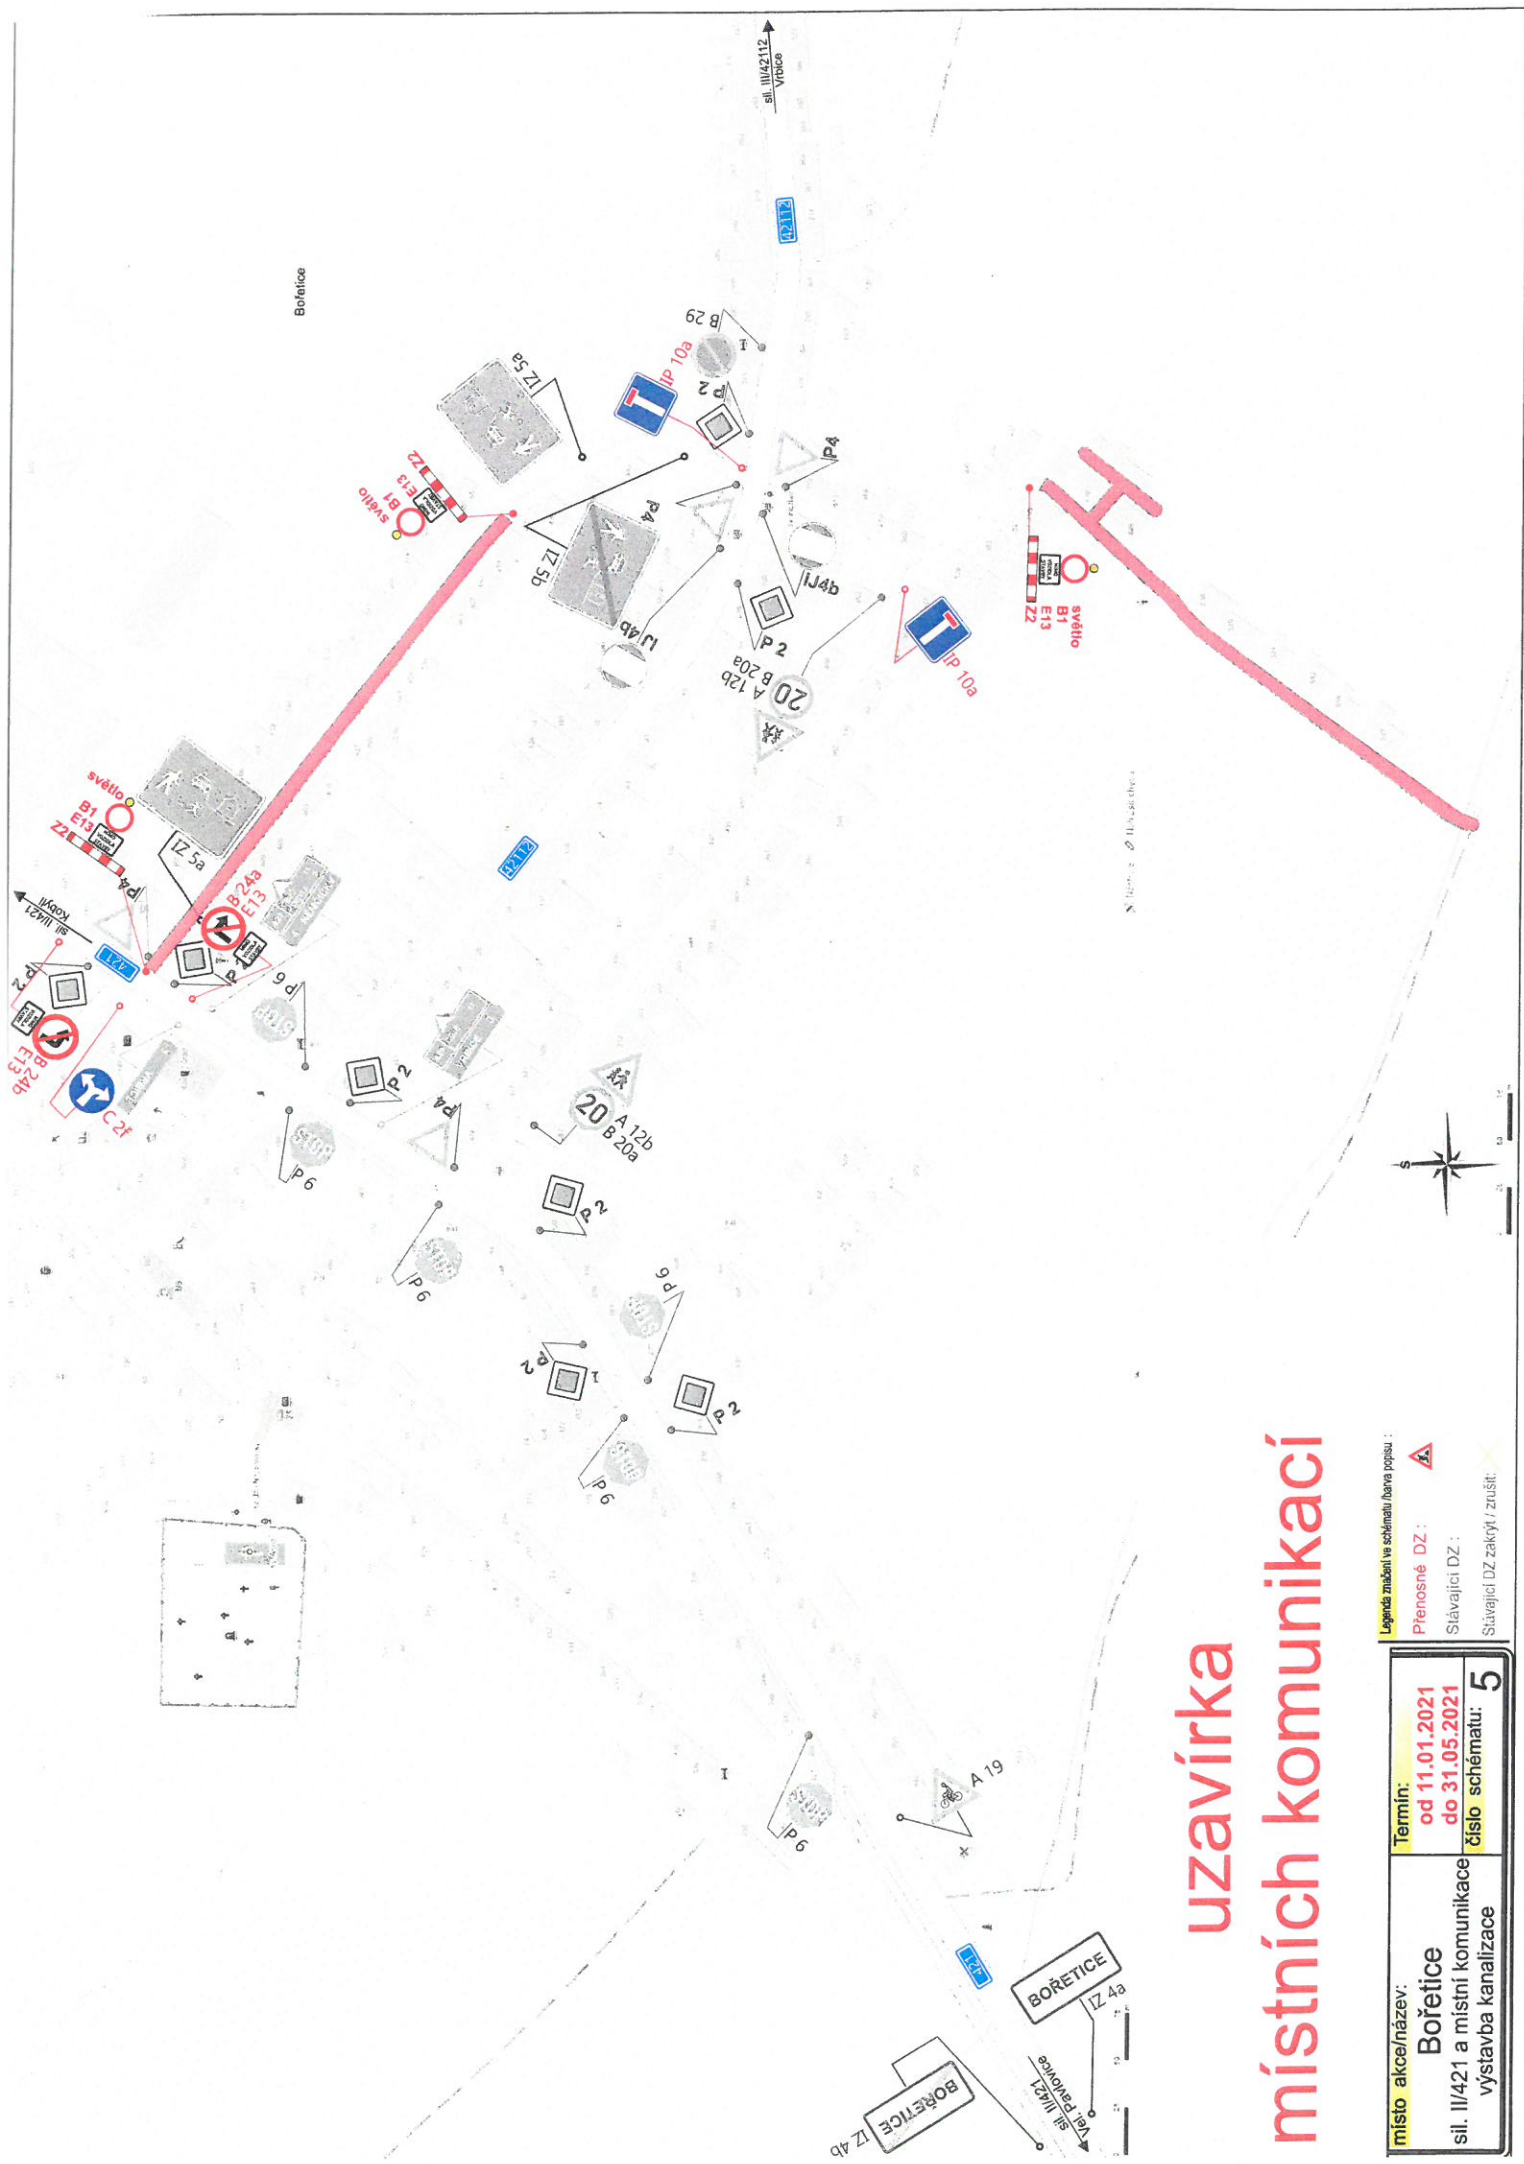

uzavírka místních komunikací

místo akce/název: Bořetice sil. II/421 a místní komunikace výstavba kanalizace	Termín: od 11.01.2021 do 31.05.2021
číslo schématu: 5	Legenda známků ve schématu / barva popisu: Přenosné DZ: Stávající DZ: Stávající DZ zakrytý / zrušit: