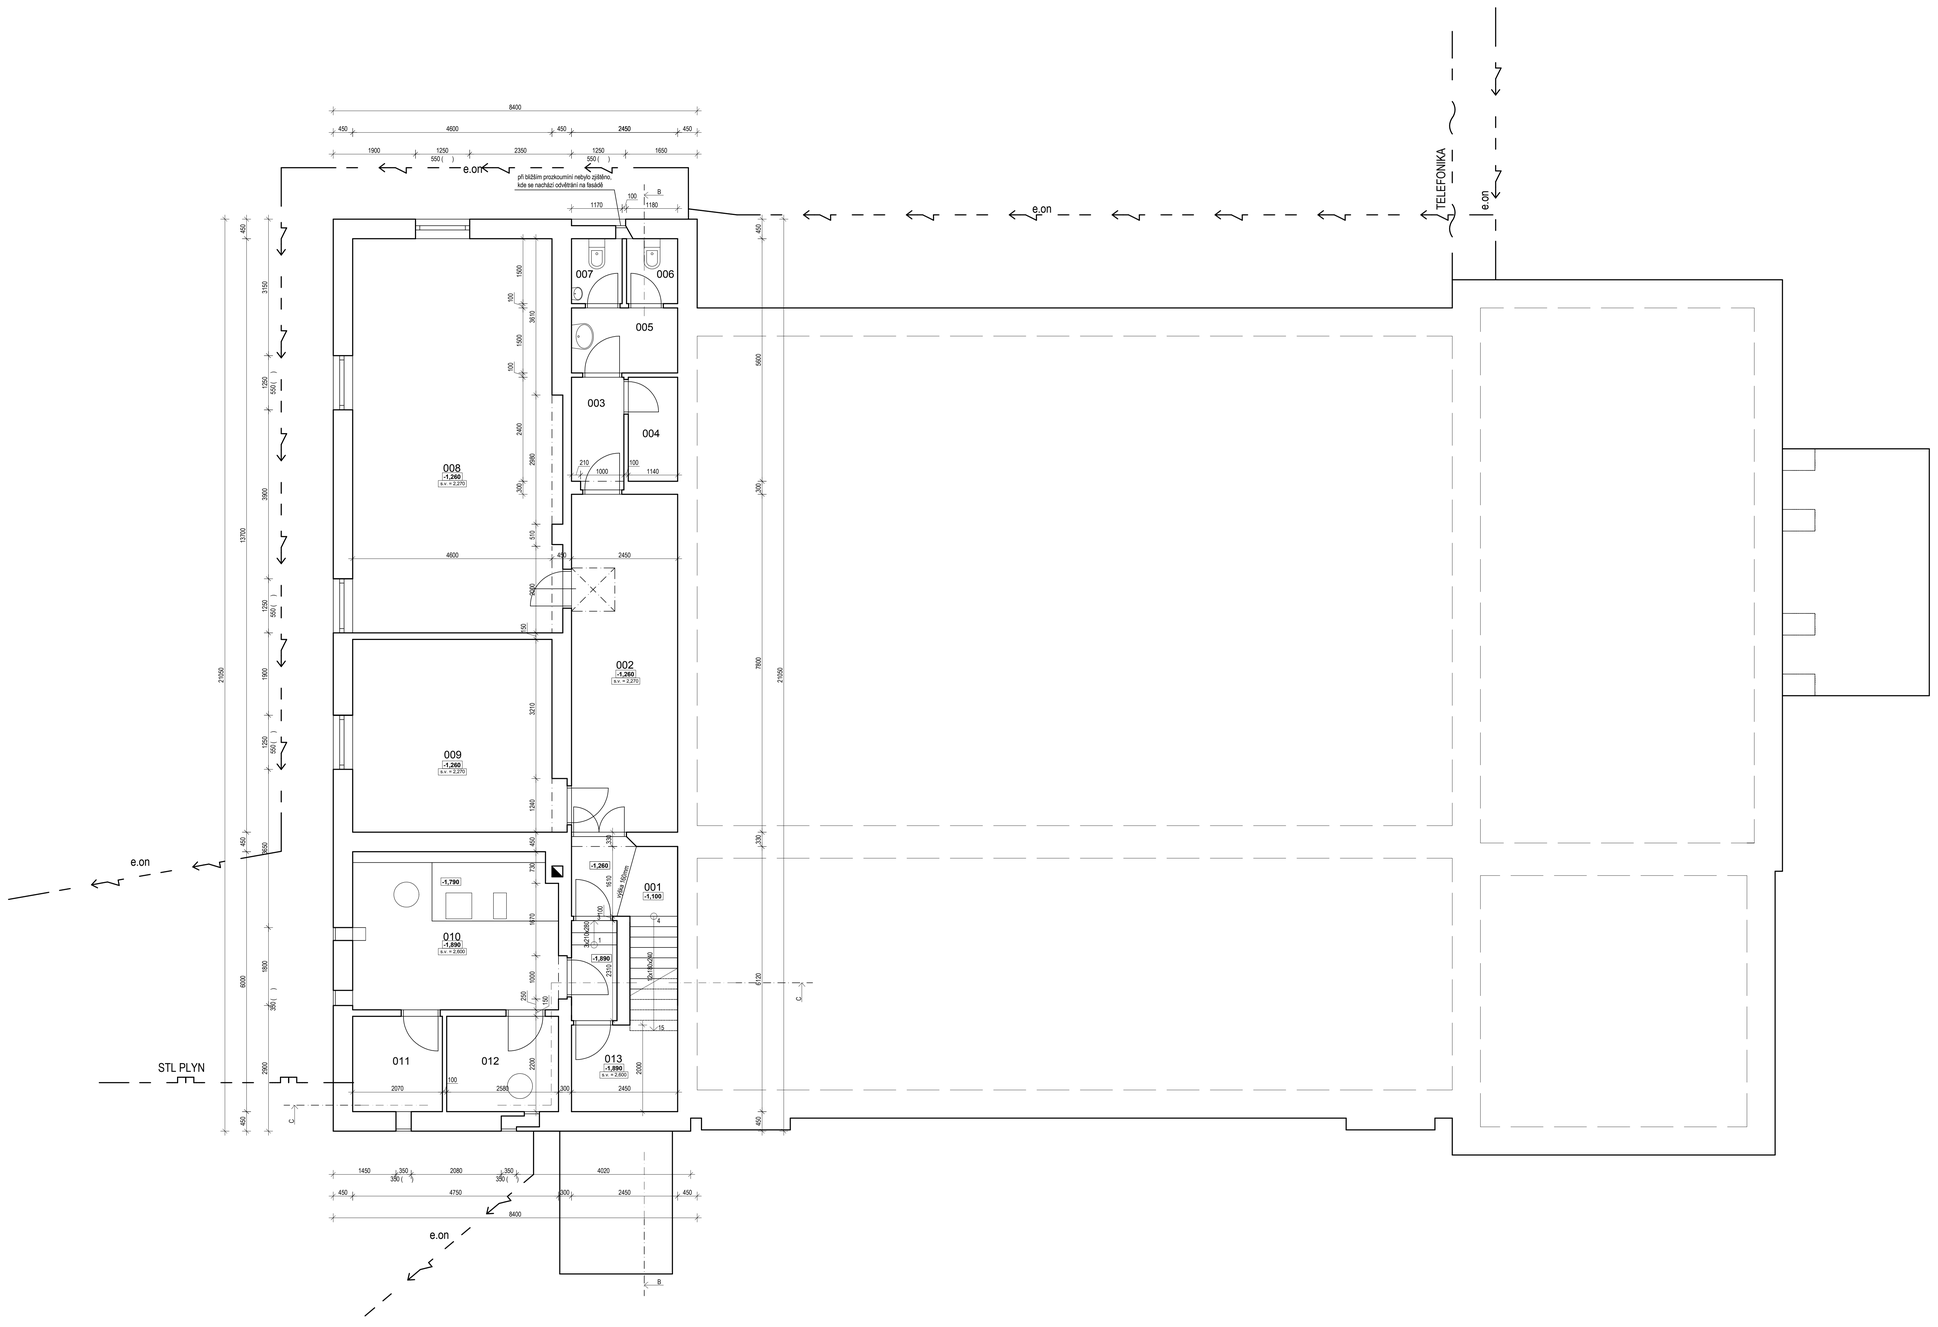

LEGENDA MÍSTNOSTÍ

ČÍSLO	NÁZEV MÍSTNOSTI	PLOCHA
001	SCHODY	6,42m²
002	CHODBA	19,10m²
003	CHODBA	2,89m²
004	TECHNICKÁ MÍSTNOST	2,74m²
005	CHODBA	3,80m²
006	WC	1,77m²
007	WC	1,76m²
008	ZÁZEMÍ JEVIŠTĚ	41,86m²
009	ŠATNY	20,17m²
010	KOTELNA	17,12m²
011	SKLAD	4,55m²
012	SKLAD	5,68m²
013	SKLAD	7,66m²

LEGENDA INŽENÝRSKÝCH SÍTÍ A PŘÍPOJEK

- sdělovací sítě - TELEFONIKA
- podzemní vedení NN - e.on
- STL plyn - RWE

LEGENDA MATERIÁLŮ

- STÁVAJÍCÍ KONSTRUKCE

REVIZE				
ČÍSLO	DATUM	POPIS ZMĚNY	JMÉNO	PODPIS
1				
2				
3				
4				
5				
6				
7				
8				
9				
10				

ZODPOVĚDNÝ PROJEKTANT Ing. Zdeněk Mikulecký PROFESE : STAVEBNÍ	VYPRACOVAL : Ing. Svitlana Trejznarová PROFESE : STAVEBNÍ	TECHNICKÁ KONTROLA : Ing. Zdeněk Mikulecký PROFESE : STAVEBNÍ

DABONA s.r.o.
Sokolovská 682
516 01 Rychnov nad Kněžnou
kontakt: +420 494 531 538
dabona@dabona.eu
www.dabona.eu

OBEC: Bohdíce | KRAJ : JIHOMORAVSKÝ

INVESTOR : Obec Bohdíce, č.p. 39, 691 08 Bohdíce

NÁZEV AKCE : Snížení energetické náročnosti objektu obecního úřadu v obci Bohdíce včetně výměny zdroje vytápění, č.p. 39 na parcele č. 461

OBJEKT : SO01– objekt obecního úřadu
ČÁST : STAVEBNÍ

ČÍSLO ZAKÁZKY	2013/01/D
FORMÁT A4	1644
DRUH PROJEKTU	PS
DATUM	12/2012
MĚŘÍTKO	1:50

NÁZEV VÝKRESU : 2013_01_D10 Snížení energetické náročnosti objektu OÚ Bohdíce.dwg
Půdorys 1PP – stávající stav

ČÍSLO VÝKRESU : F.01.ST.02

PARE Č.: