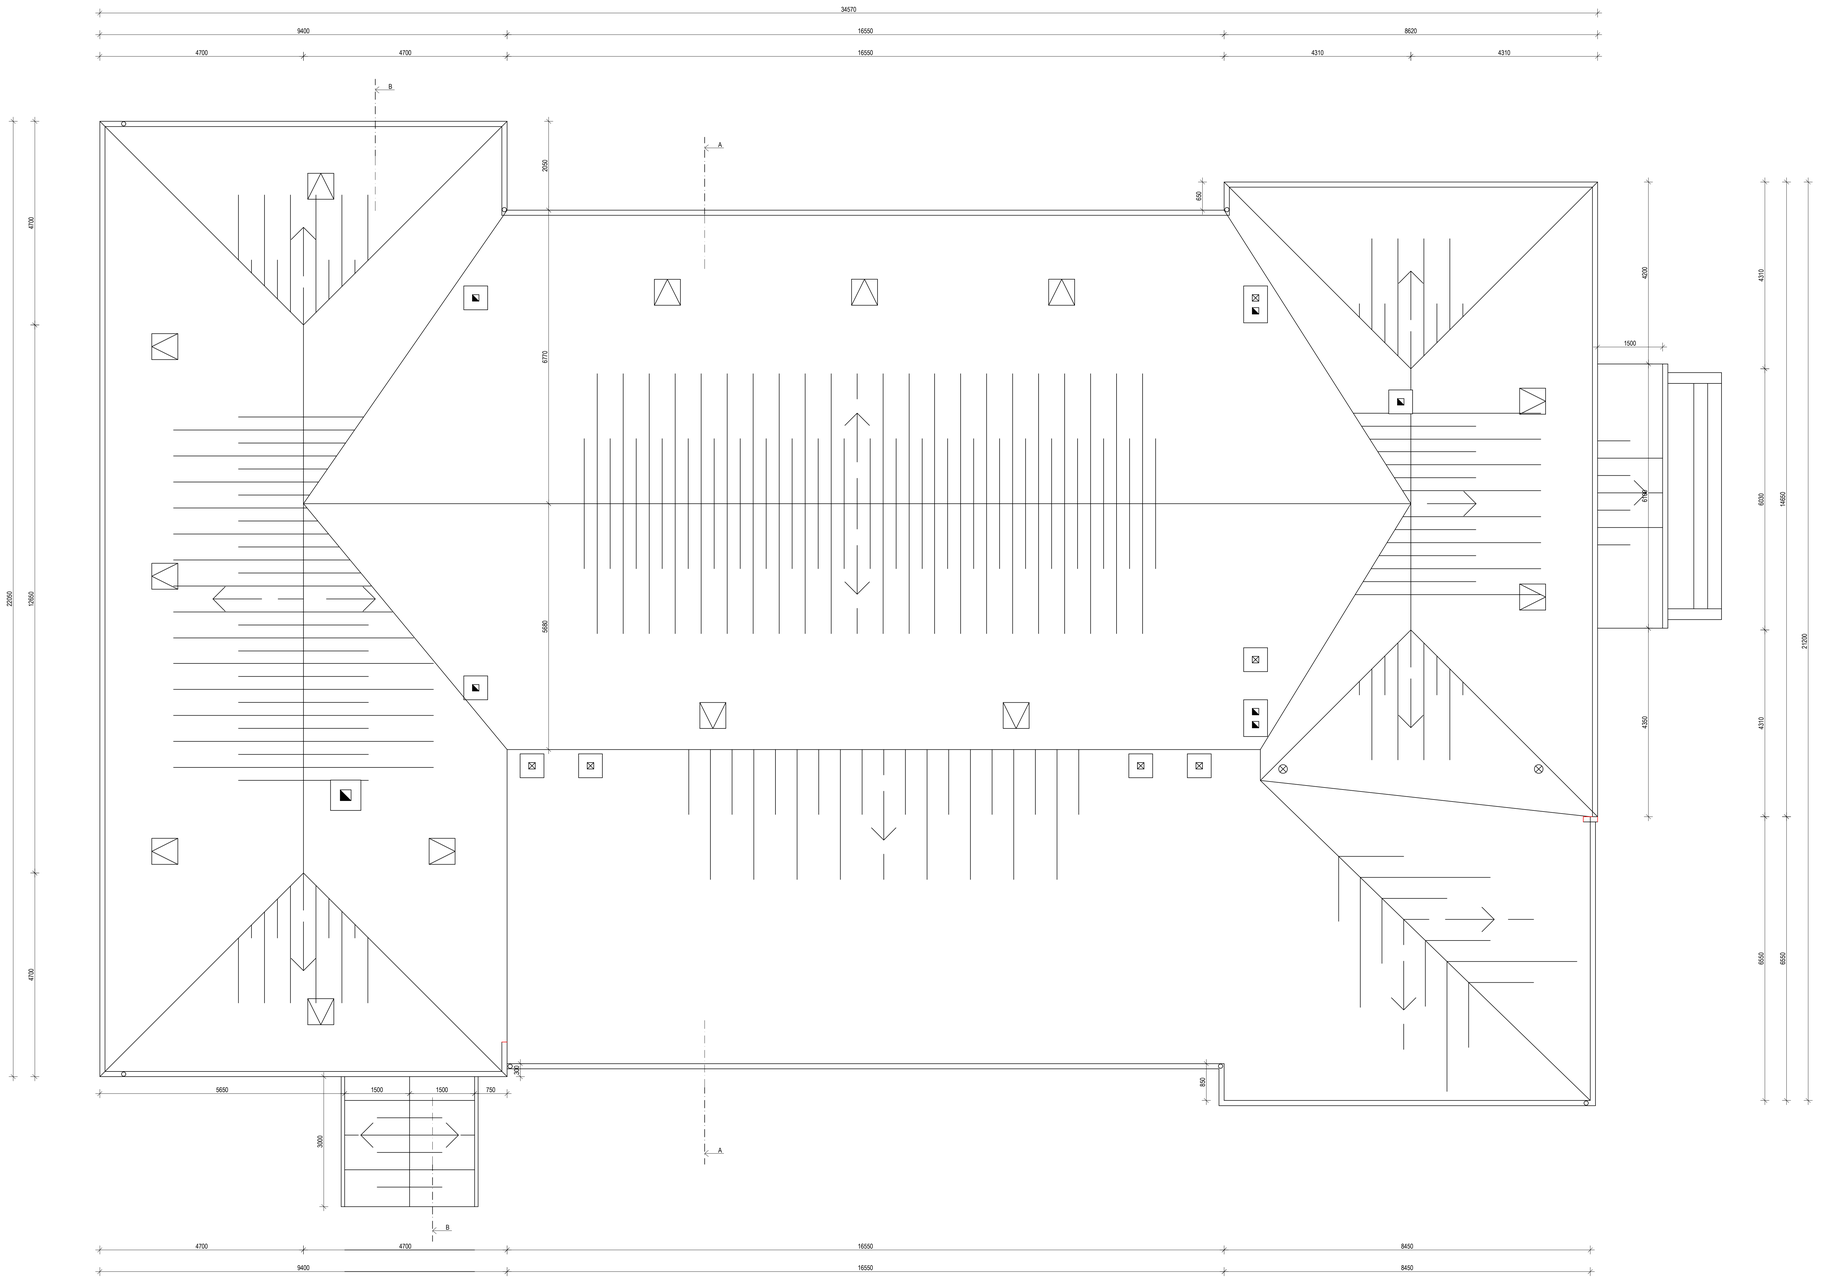

LEGENDA MATERIÁLŮ

STÁVAJÍCÍ KONSTRUKCE

REVIZE				
ČÍSLO	DATUM	POPIS ZMĚNY	JMÉNO	PODPIS
1				
2				
3				
4				
5				
6				
7				
8				
9				
10				

ZODPOVĚDNÝ PROJEKTANT Ing. Zdeněk Mikulecký PROFESE : STAVEBNÍ	VYPRACOVAL : Ing. Světlana Trejtnarová PROFESE : STAVEBNÍ	TECHNICKÁ KONTROLA : Ing. Zdeněk Mikulecký PROFESE : STAVEBNÍ
OBEC: Bohdíce	KRAJ : JIHOMORAVSKÝ	
INVESTOR : Obec Bohdíce, č.p. 39, 691 08 Bohdíce		
NÁZEV AKCE : Snížení energetické náročnosti objektu obecního úřadu v obci Bohdíce včetně výměny zdroje vytápění, č.p. 39 na parcele č. 461		
OBJEKT : SO01 – objekt obecního úřadu ČÁST : STAVEBNÍ		
NÁZEV VÝKRESU : 2013_01_010 Snížení energetické náročnosti objektu OÚ Bohdíce.dwg Půdorys střechy – stávající stav		

DABONA s.r.o.
Sokolovská 682
518 01 Rychnov nad Kněžnou
kontakt: +420 494 531 528
dabon@dabona.eu
www.dabona.eu

ČÍSLO ZAKÁZKY	2013/01/D
FORMÁT A4	16A4
DRUH PROJEKTU	PS
DATUM	12/2012
MĚŘÍTKO	1:50
ČÍSLO VÝKRESU : F.01.ST.06	PARÉ Č.: