



ŘEZ B - B

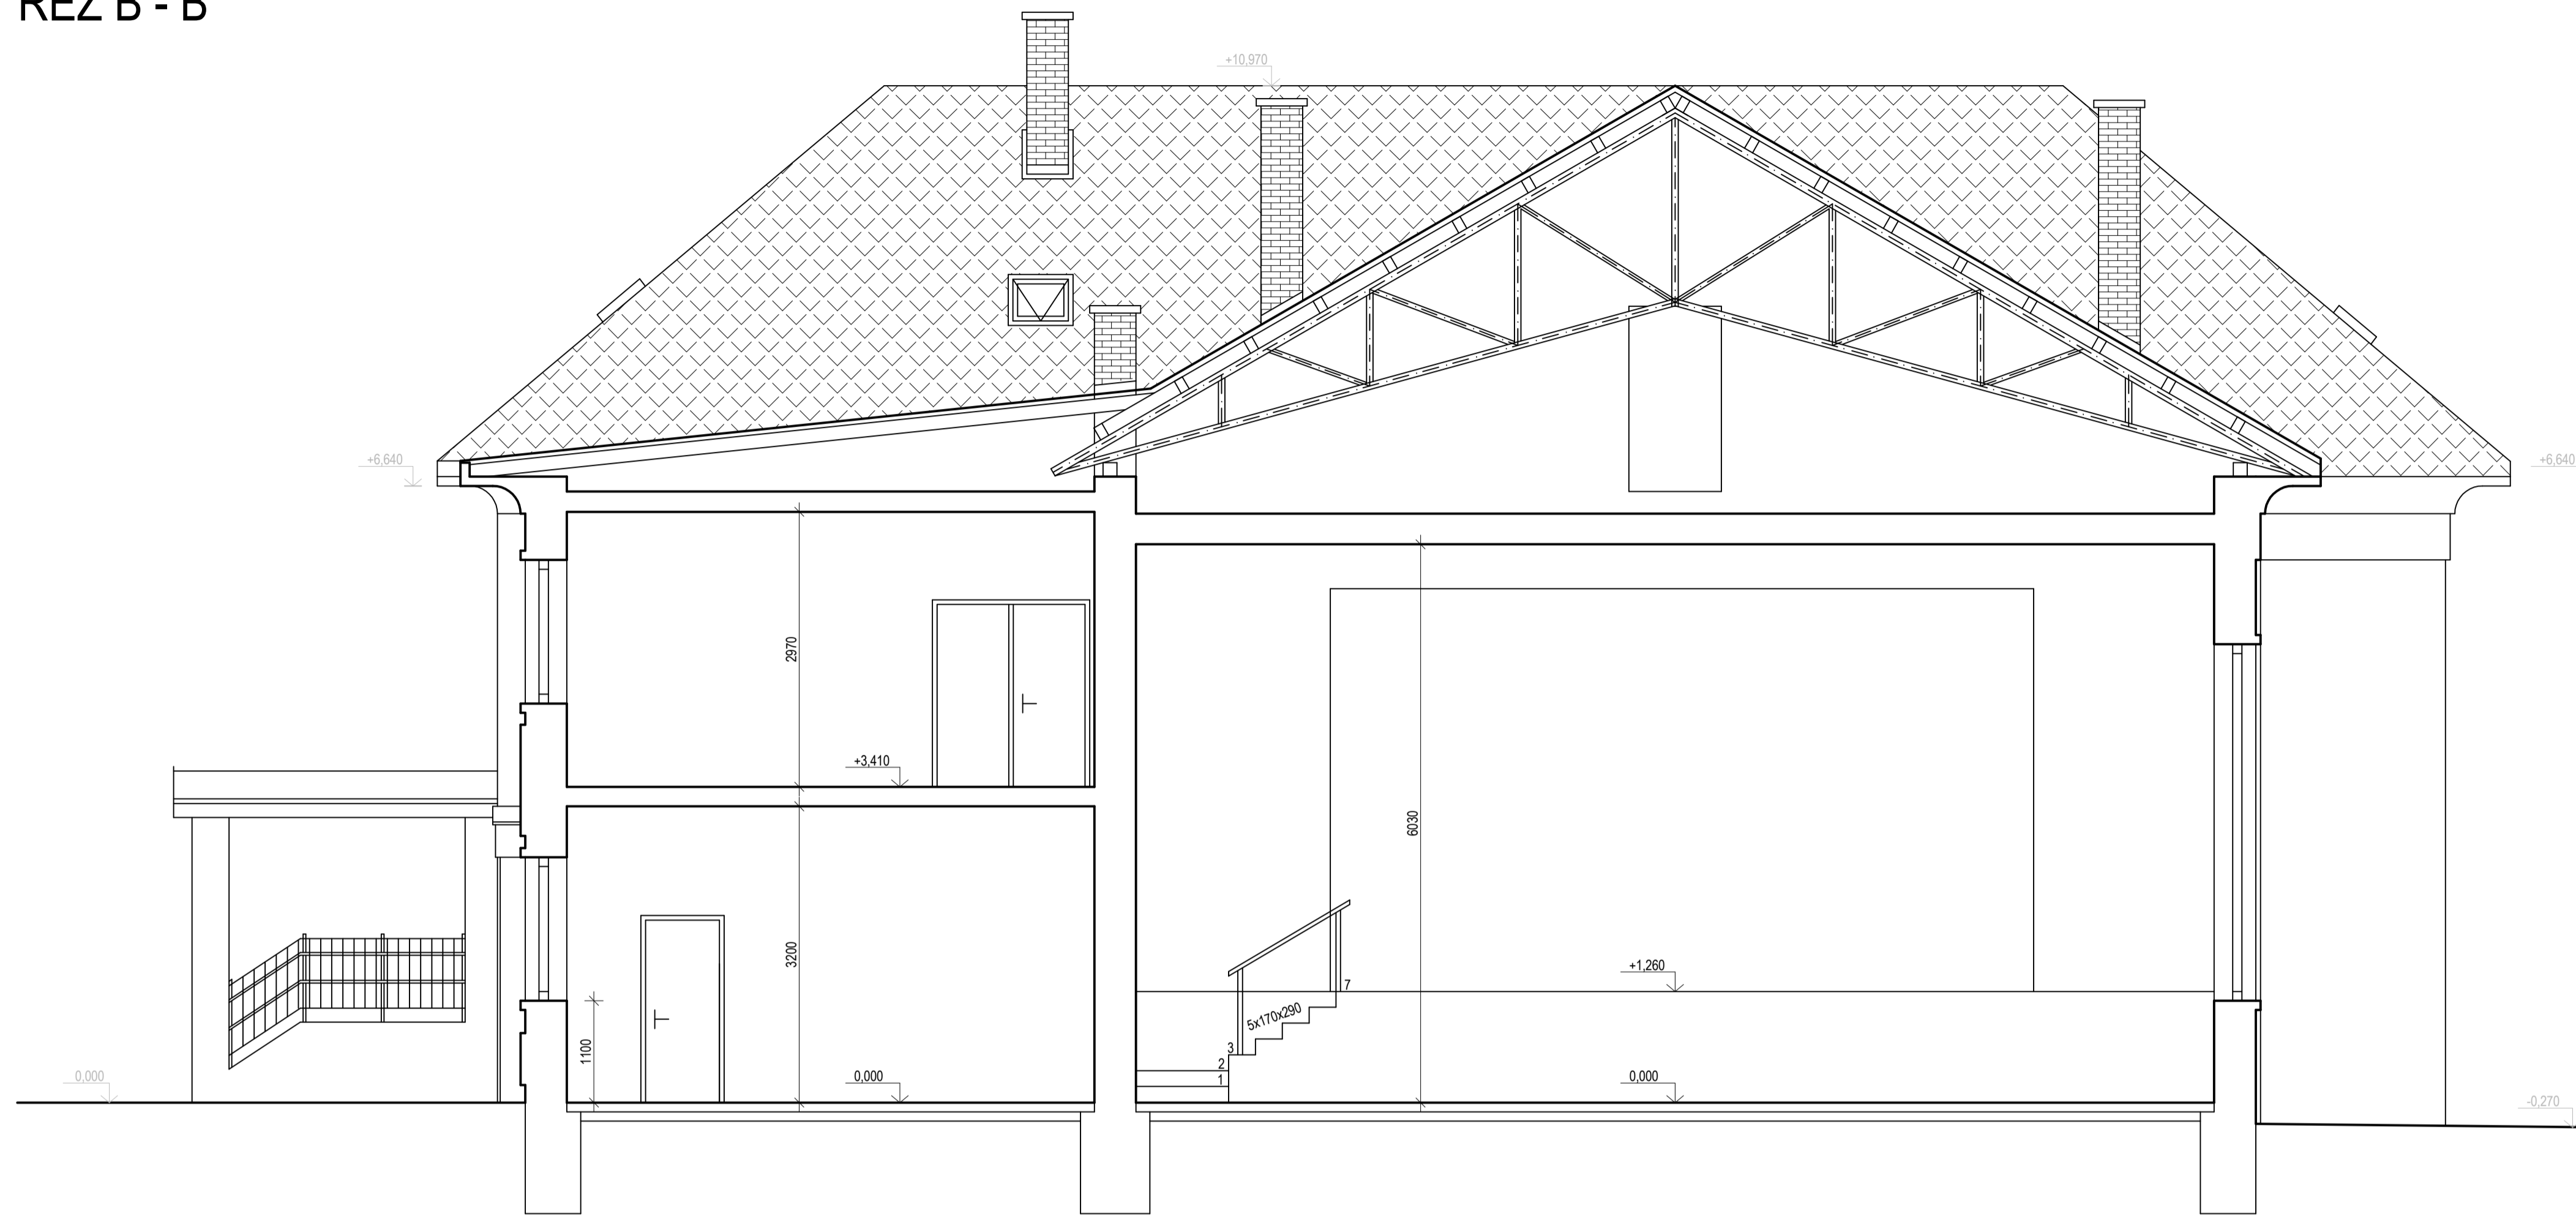

ŘEZ C - C

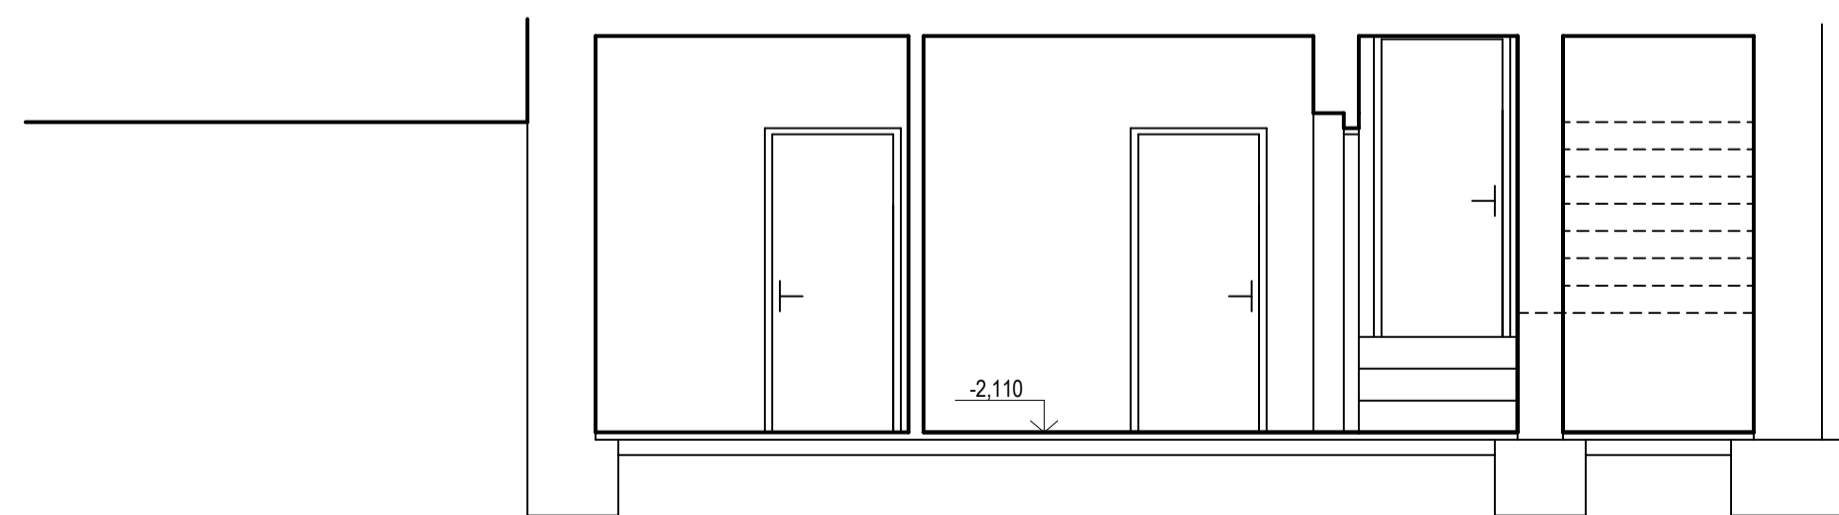

LEGENDA MATERIÁLŮ

STÁVAJÍCÍ KONSTRUKCE

REVIZE	ČÍSLO	DATUM	POPIS ZMĚNY	JMÉNO	PODPIS
1					
2					
3					
4					
5					
6					
7					
8					
9					
10					

ZODPOVĚDNÝ PROJEKTANT Ing. Zdeněk Mikulecký PROFESE : STAVEBNÍ	VYPRACOVAL : Ing. Světlana Trejnarová PROFESE : STAVEBNÍ	TECHNICKÁ KONTROLA : Ing. Zdeněk Mikulecký PROFESE : STAVEBNÍ	DABONA Sokolovská 682 516 01 Rychov nad Kněžnou kontakt: +420 484 531 538 dabona@dabona.eu www.dabona.eu
OBEC: Boletice	KRAJ : JIHOVÝCHODNÍ	ČÍSLO ZAKÁZKY	2013/01/D
INVESTOR : Obec Boletice, č.p. 39, 691 08 Boletice	NAZEV AKCE : Snížení energetické náročnosti objektu obecního úřadu v obci Boletice včetně výměry zdrojů vytápění, č.p. 39 na parcele č. 461	FORMÁT A4	16A4
OBJEKT : SO01 - objekt obecního úřadu	ČÁST : STAVEBNÍ	DRUH PROJEKTU	PS
		DATUM	12/2012
		MĚŘÍTKO	1:50
NAZEV VÝKRESU : 2013.01.010 Snížení energetické náročnosti objektu OB Boletice Řez B-B; C-C - stávající stav	ČÍSLO VÝKRESU : F.01.ST.08	PÁRE Č.:	