
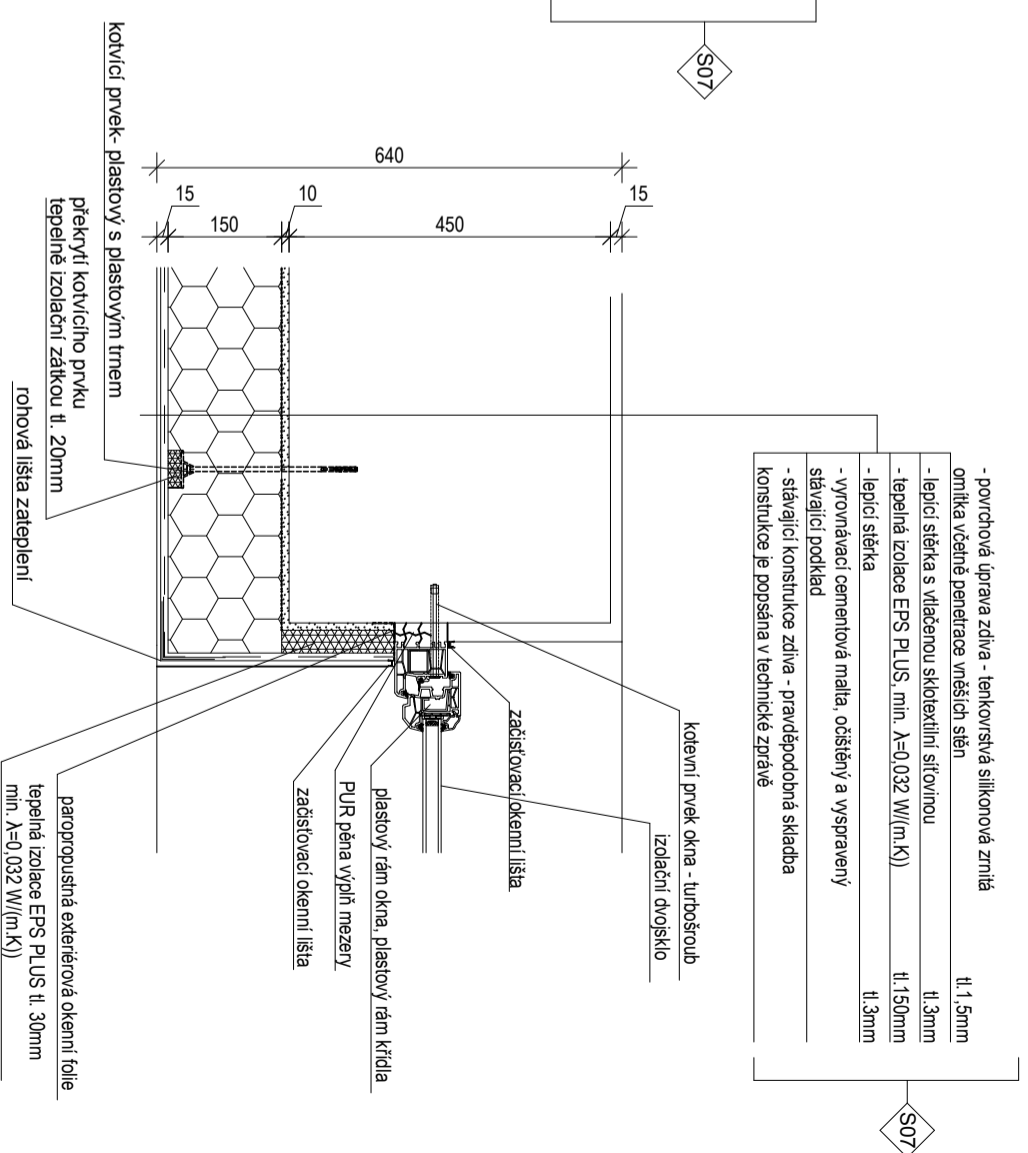



DETAIL A

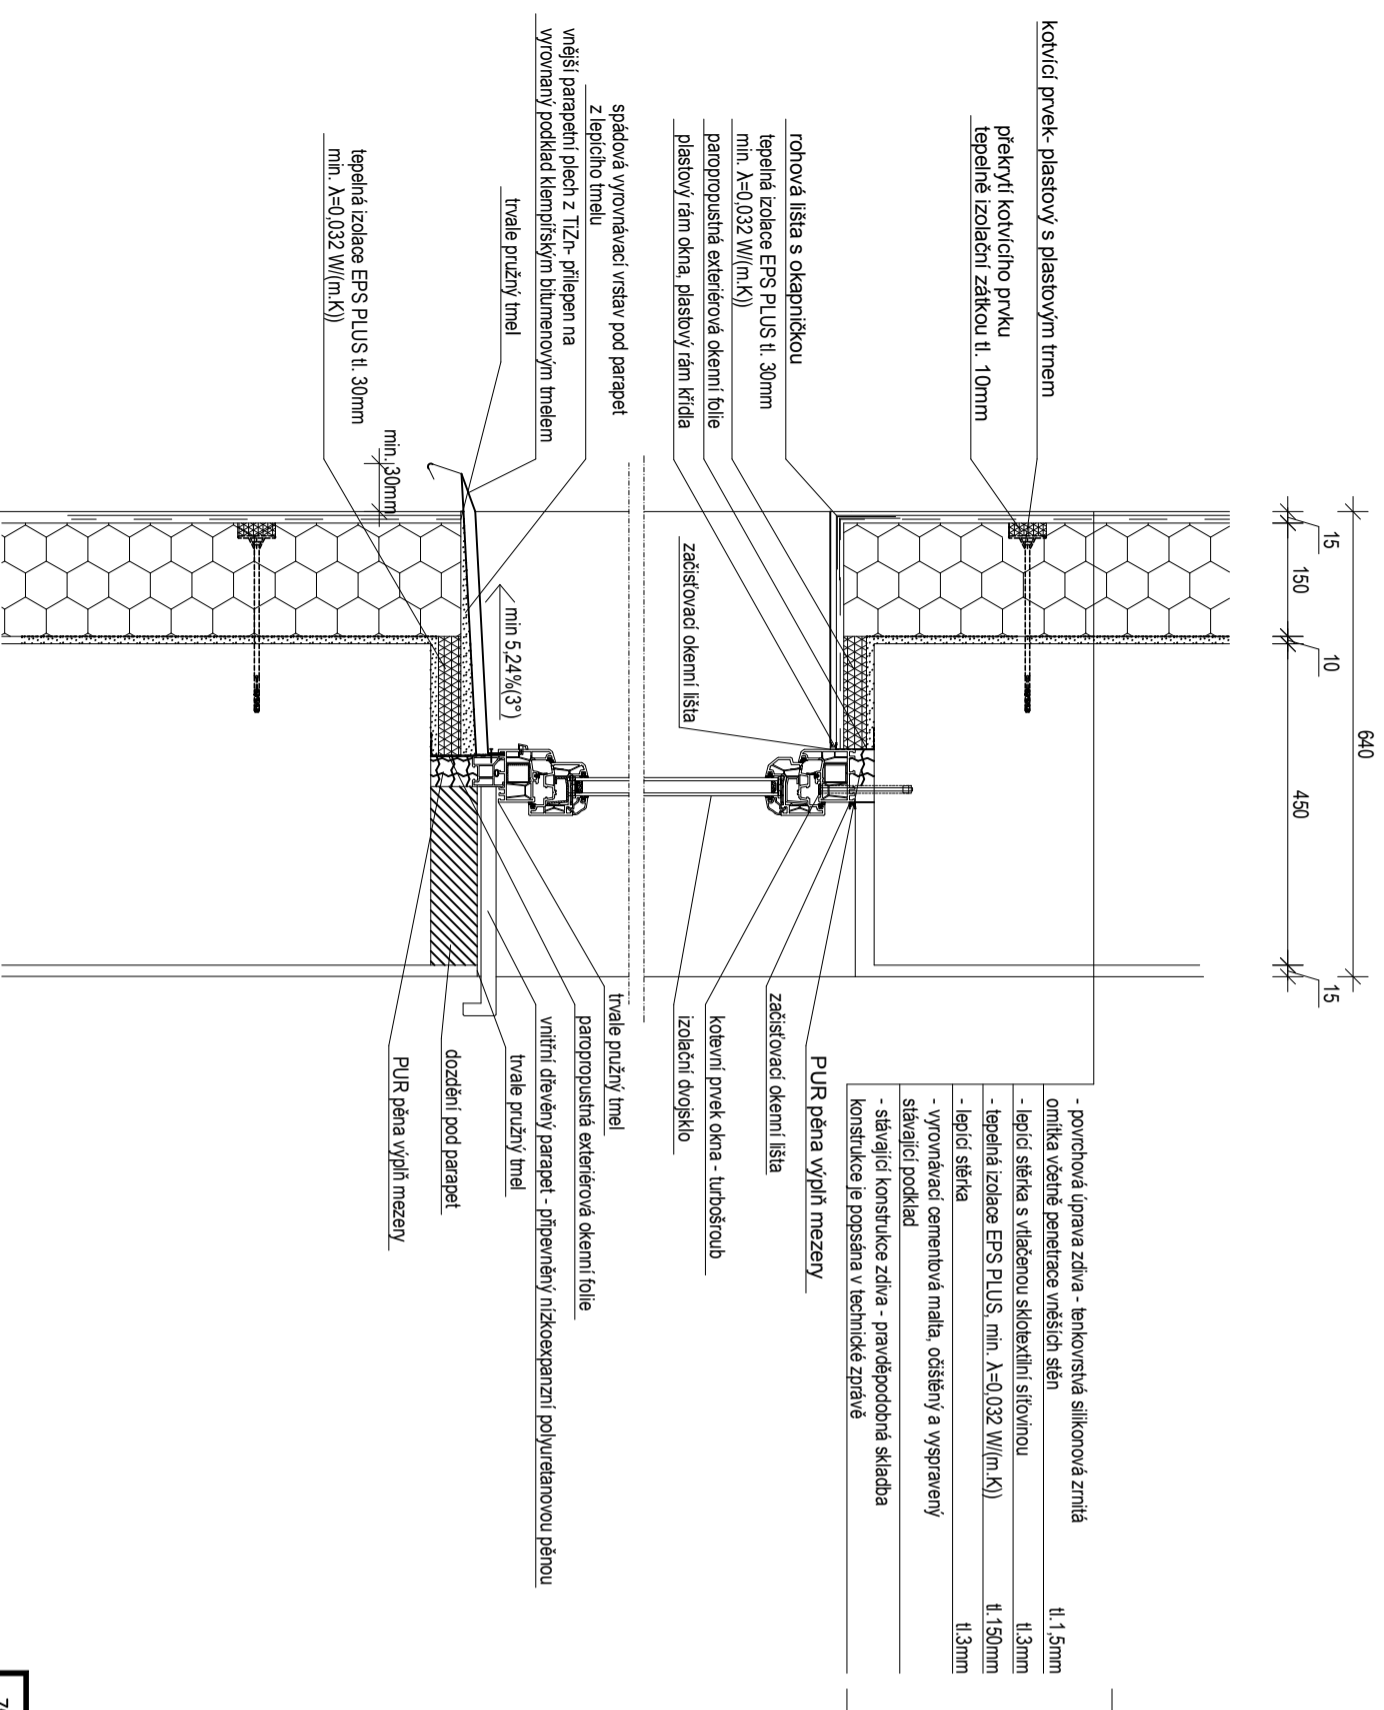

ZODPOVĚDNÝ PROJEKTANT Ing. Zdeněk Mikulecký	VYPRACOVAL : Ing. Světlana Trejtnarová	TECHNICKÁ KONTROLA : Ing. Zdeněk Mikulecký	 <p>Sokolovská 682 516 01 Rychnov nad Kněžnou kontakt: +420 494 531 536 dabona@dabona.eu www.dabona.eu</p>
PROFESÍ : STAVEBNÍ	PROFESÍ : STAVEBNÍ	PROFESÍ : STAVEBNÍ	
OBEC: Borečice	KRAJ : JIHOVMORAVSKÝ		
INVESTOR : Obec Borečice, č.p. 39, 691 08 Borečice			
NÁZEV AKCE : Snížení energetické náročnosti objektu obecního úřadu v obci Borečice včetně výměny zdrojů vytápění, č.p. 39 na parcele č. 461			
OBJEKT : S001 – objekt obecního úřadu			
ČÁST : STAVEBNÍ			
NÁZEV VÝKRESU : 2013_01_010 Snížení energetické náročnosti objektu 00 Borečice.dwg	ČÍSLO VÝKRESU : F.01.ST.25	PÁŘE Č.:	
Detail A			
FORMÁT A4	16A4		
DRUH PROJEKTU	PS		
DATUM	12/2012		
MĚŘÍTKO	1:10		