DETAIL B

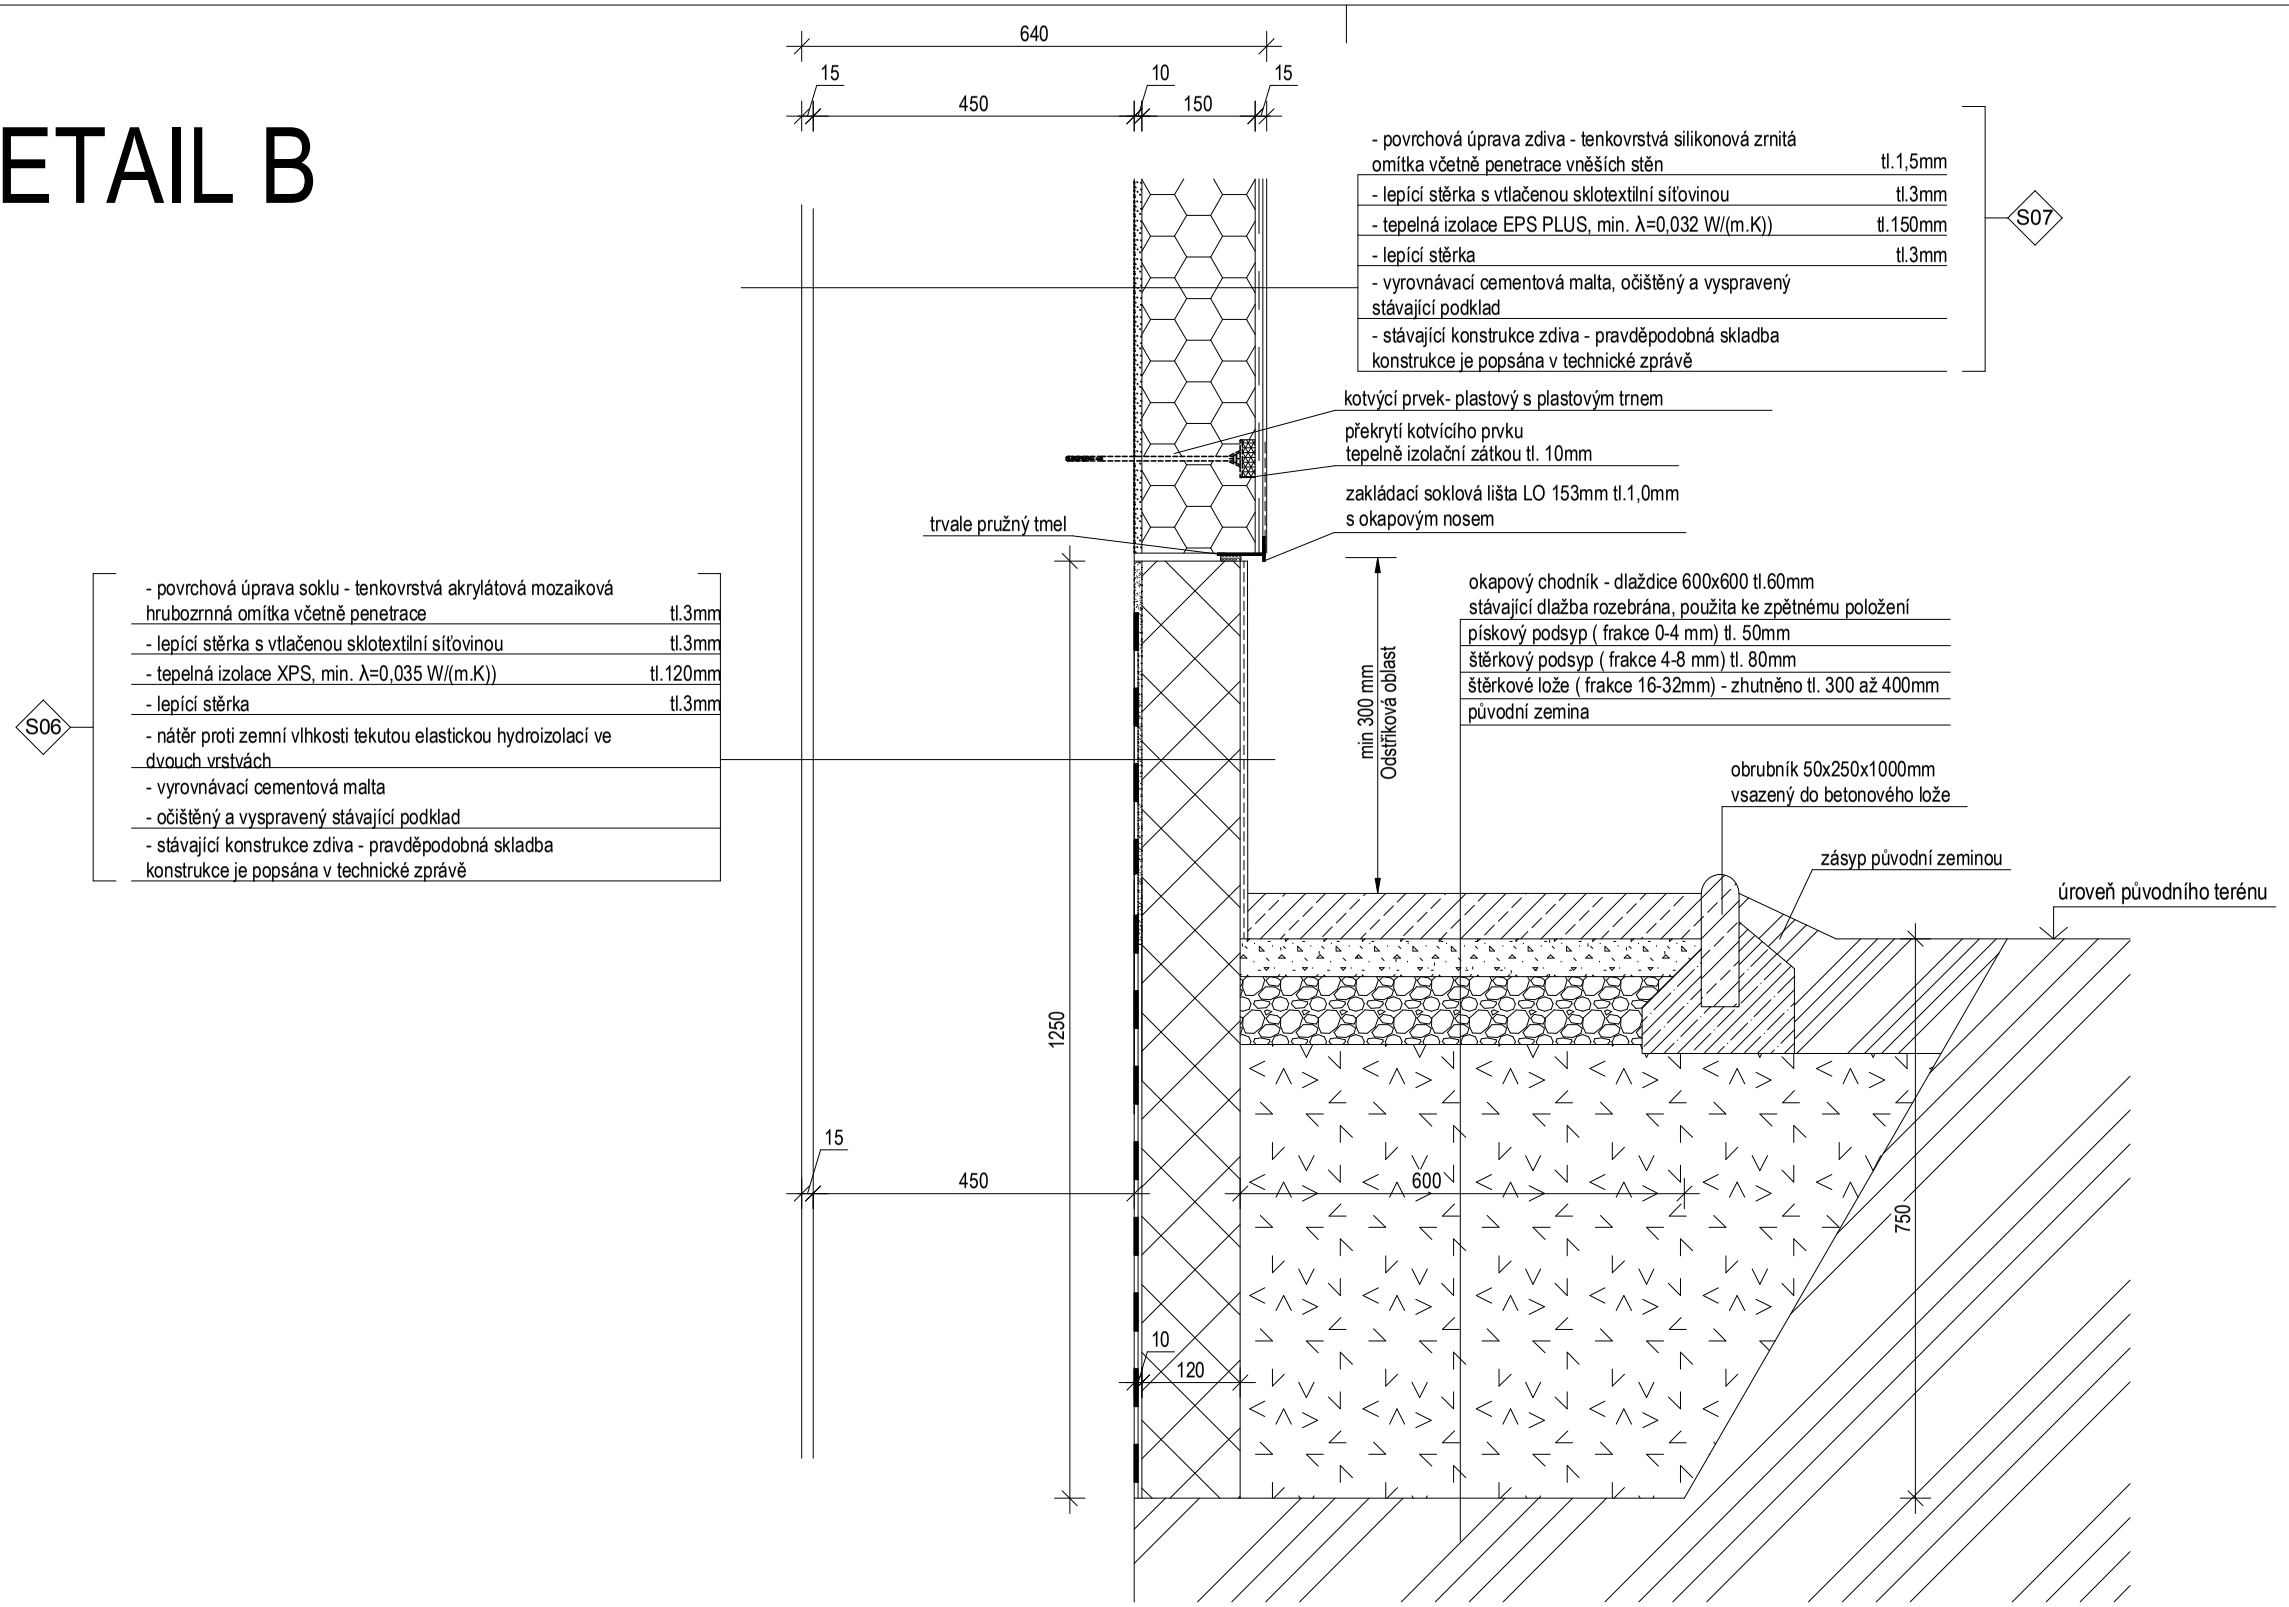

ZODPOVĚDNÝ PROJEKTANT Ing. Zdeněk Mikulecký PROFESE : STAVEBNÍ	VYPRACOVAL : Ing. Světlana Trejtnarová PROFESE : STAVEBNÍ	TECNICKÁ KONTROLA : Ing. Zdeněk Mikulecký PROFESE : STAVEBNÍ	DABONA s.r.o. Sokolovská 682 516 01 Rychnov nad Kněžnou kontakt: +420 494 531 538 dabona@dabona.eu www.dabona.eu
OBEC: Bořetice	KRAJ : JIHOMORAVSKÝ		
INVESTOR : Obec Bořetice, č.p. 39, 691 08 Bořetice			ČÍSLO ZAKÁZKY: 2013/01/D
NÁZEV AKCE : Snížení energetické náročnosti objektu obecního úřadu v obci Bořetice včetně výměny zdroje vytápění, č.p. 39 na parcele č. 461 OBJEKT : S001– objekt obecního úřadu ČÁST : STAVEBNÍ			FORMÁT A4: 16A4 DRUH PROJEKTU: PS DATUM: 12/2012 MĚŘÍTKO: 1:10
NÁZEV VÝKRESU : 2013_01_010 Snížení energetické náročnosti objektu OÚ Bořetice.dwg Detail B			ČÍSLO VÝKRESU : F.01.ST.26 PARÉ Č.: