



Rozvodná soustava 3 PEN AC 50Hz 230/400V TN-C-S

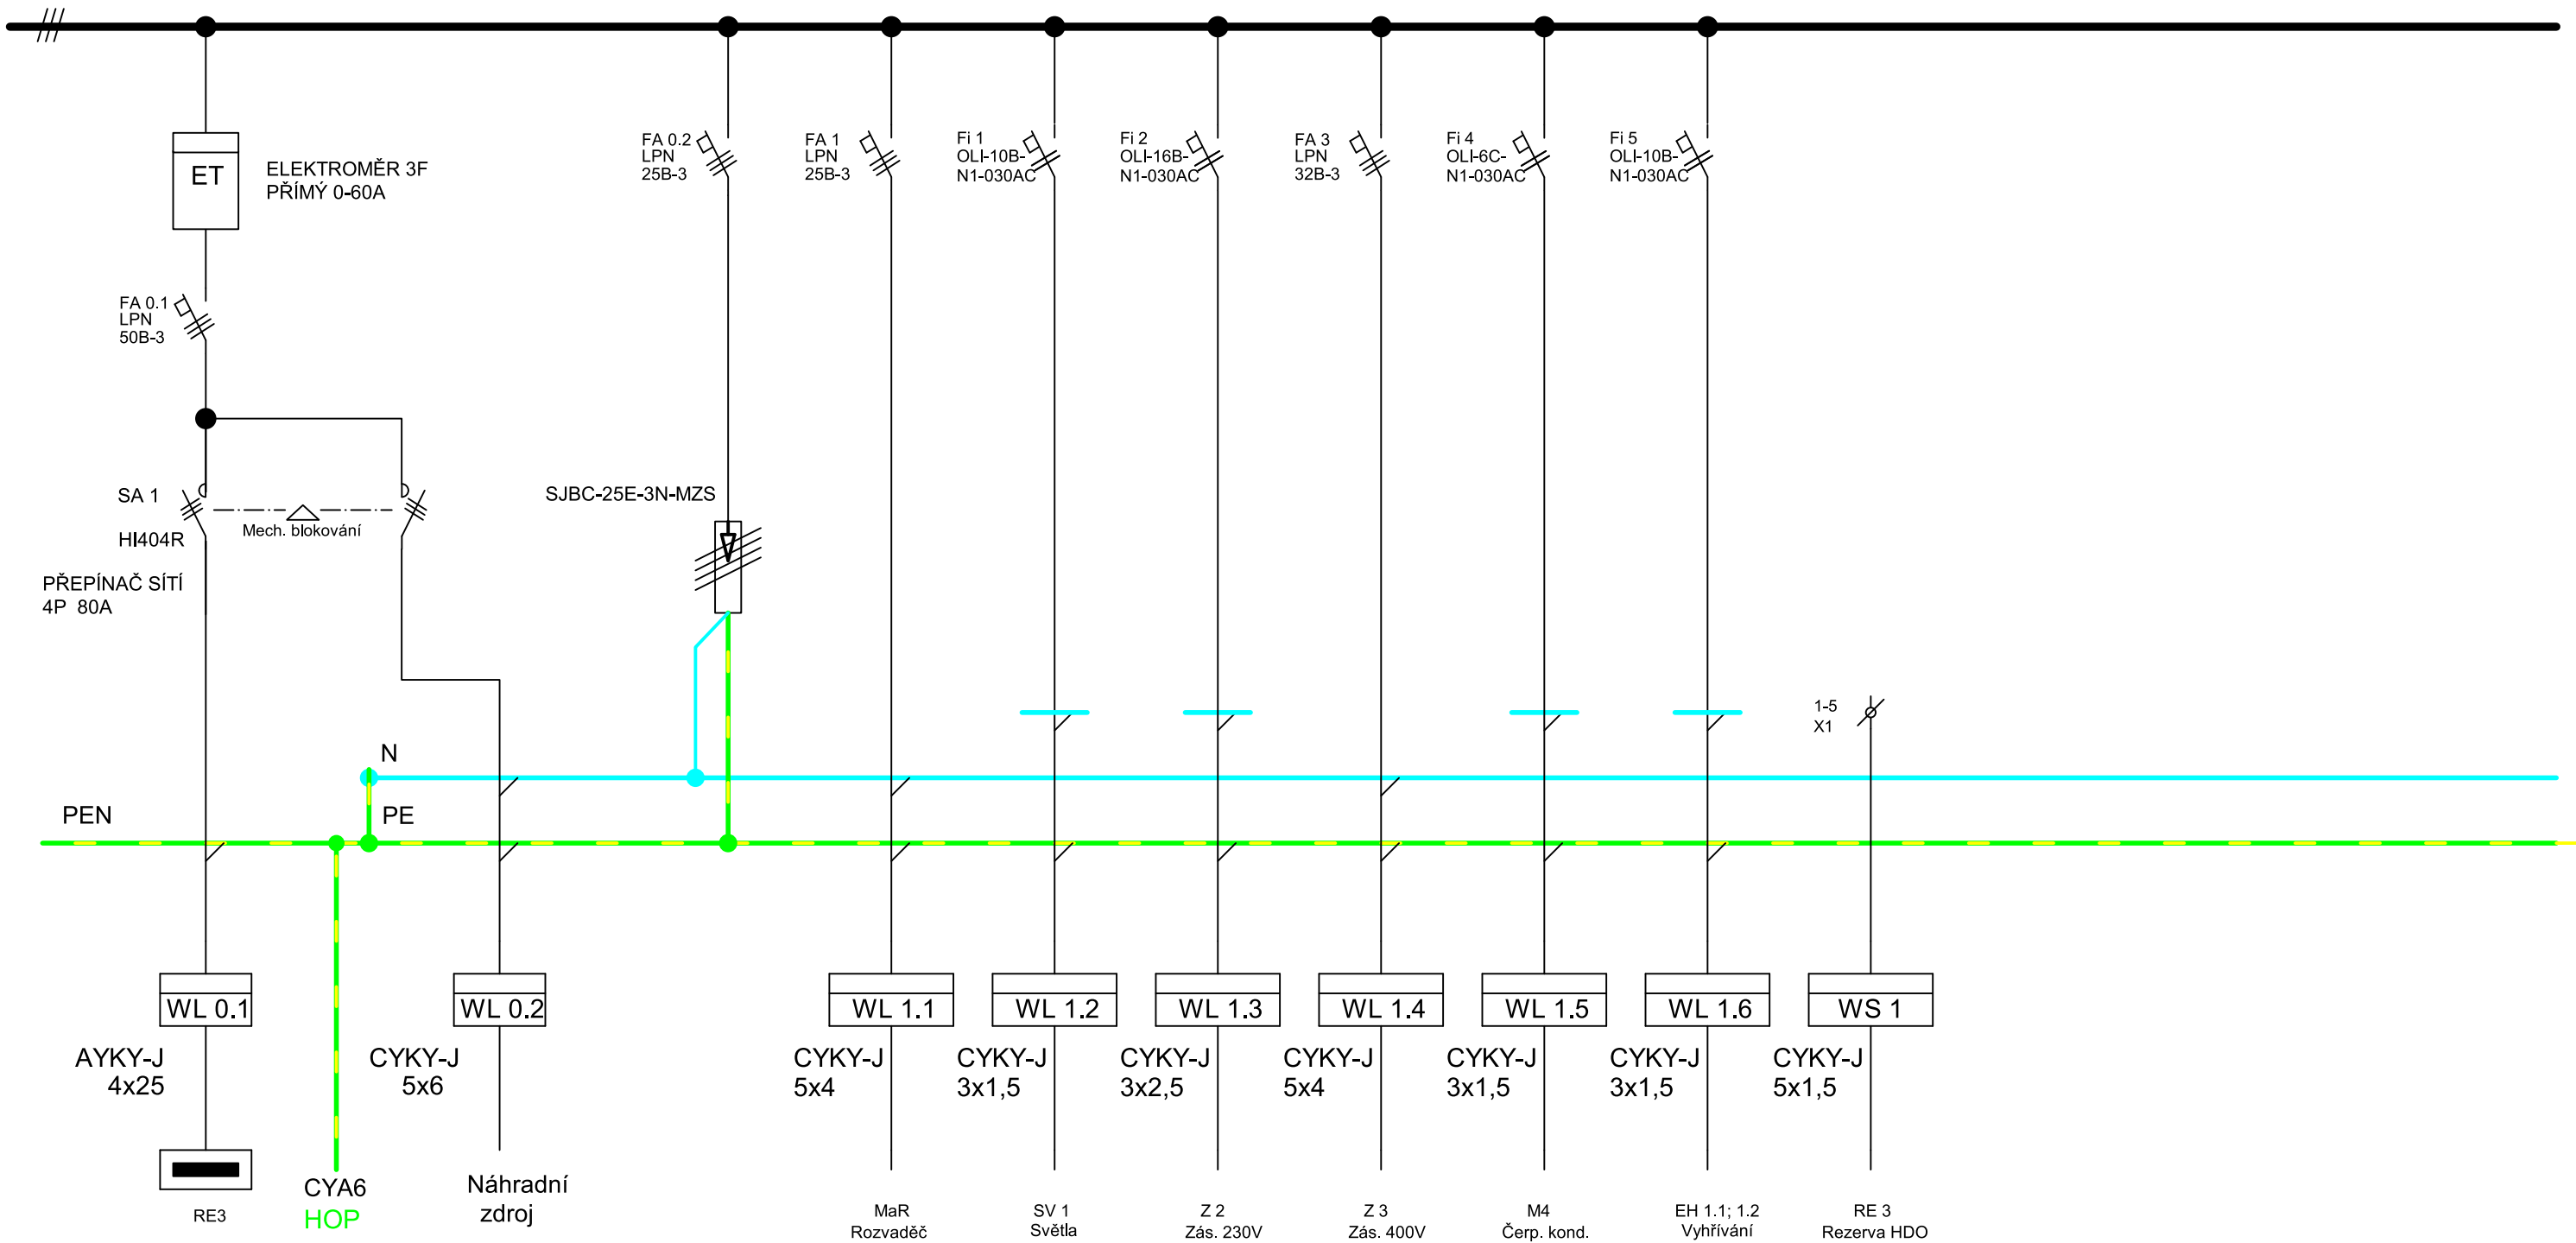

Typ provedení: Nástěnný
72 mod.
500x550x161

Krytí: IP 44/20
Přívod: vrchem
Vývody: vrchem

PS	Druh dokumentace:	Archivní číslo:	201209	 Sokolovská 682 516 01 Rychnov nad Kněžnou kontakt: +420 494 531 538 dabona@dabona.eu www.dabona.eu	Akce:	Akce: SNÍŽENÍ ENERGETICKÉ NÁROČNOSTI OBJEKTU OBECNÍHO ÚŘADU V OBCI BOŘETICE, VČETNĚ VÝMĚNY ZDROJE VYTÁPĚNÍ, č. p. 39 na parcele č. 461	Název:	Rozvaděč RK1 přehledové schéma	Datum:	prosinec 2012	List/listů	1/1
		Soubor:	F.05.EL.03 Rozvaděč RK1.sch		Objednatel PD:		OBEC Bořetice, č. p. 39, 691 08 Bořetice		Schválil:		Jiří Locker	
		Číslo výkresu:	F.05.EL.03				Objednatel PD:		OBEC Bořetice, č. p. 39, 691 08 Bořetice		Vypracoval:	