


PŮDORYS 1.PP

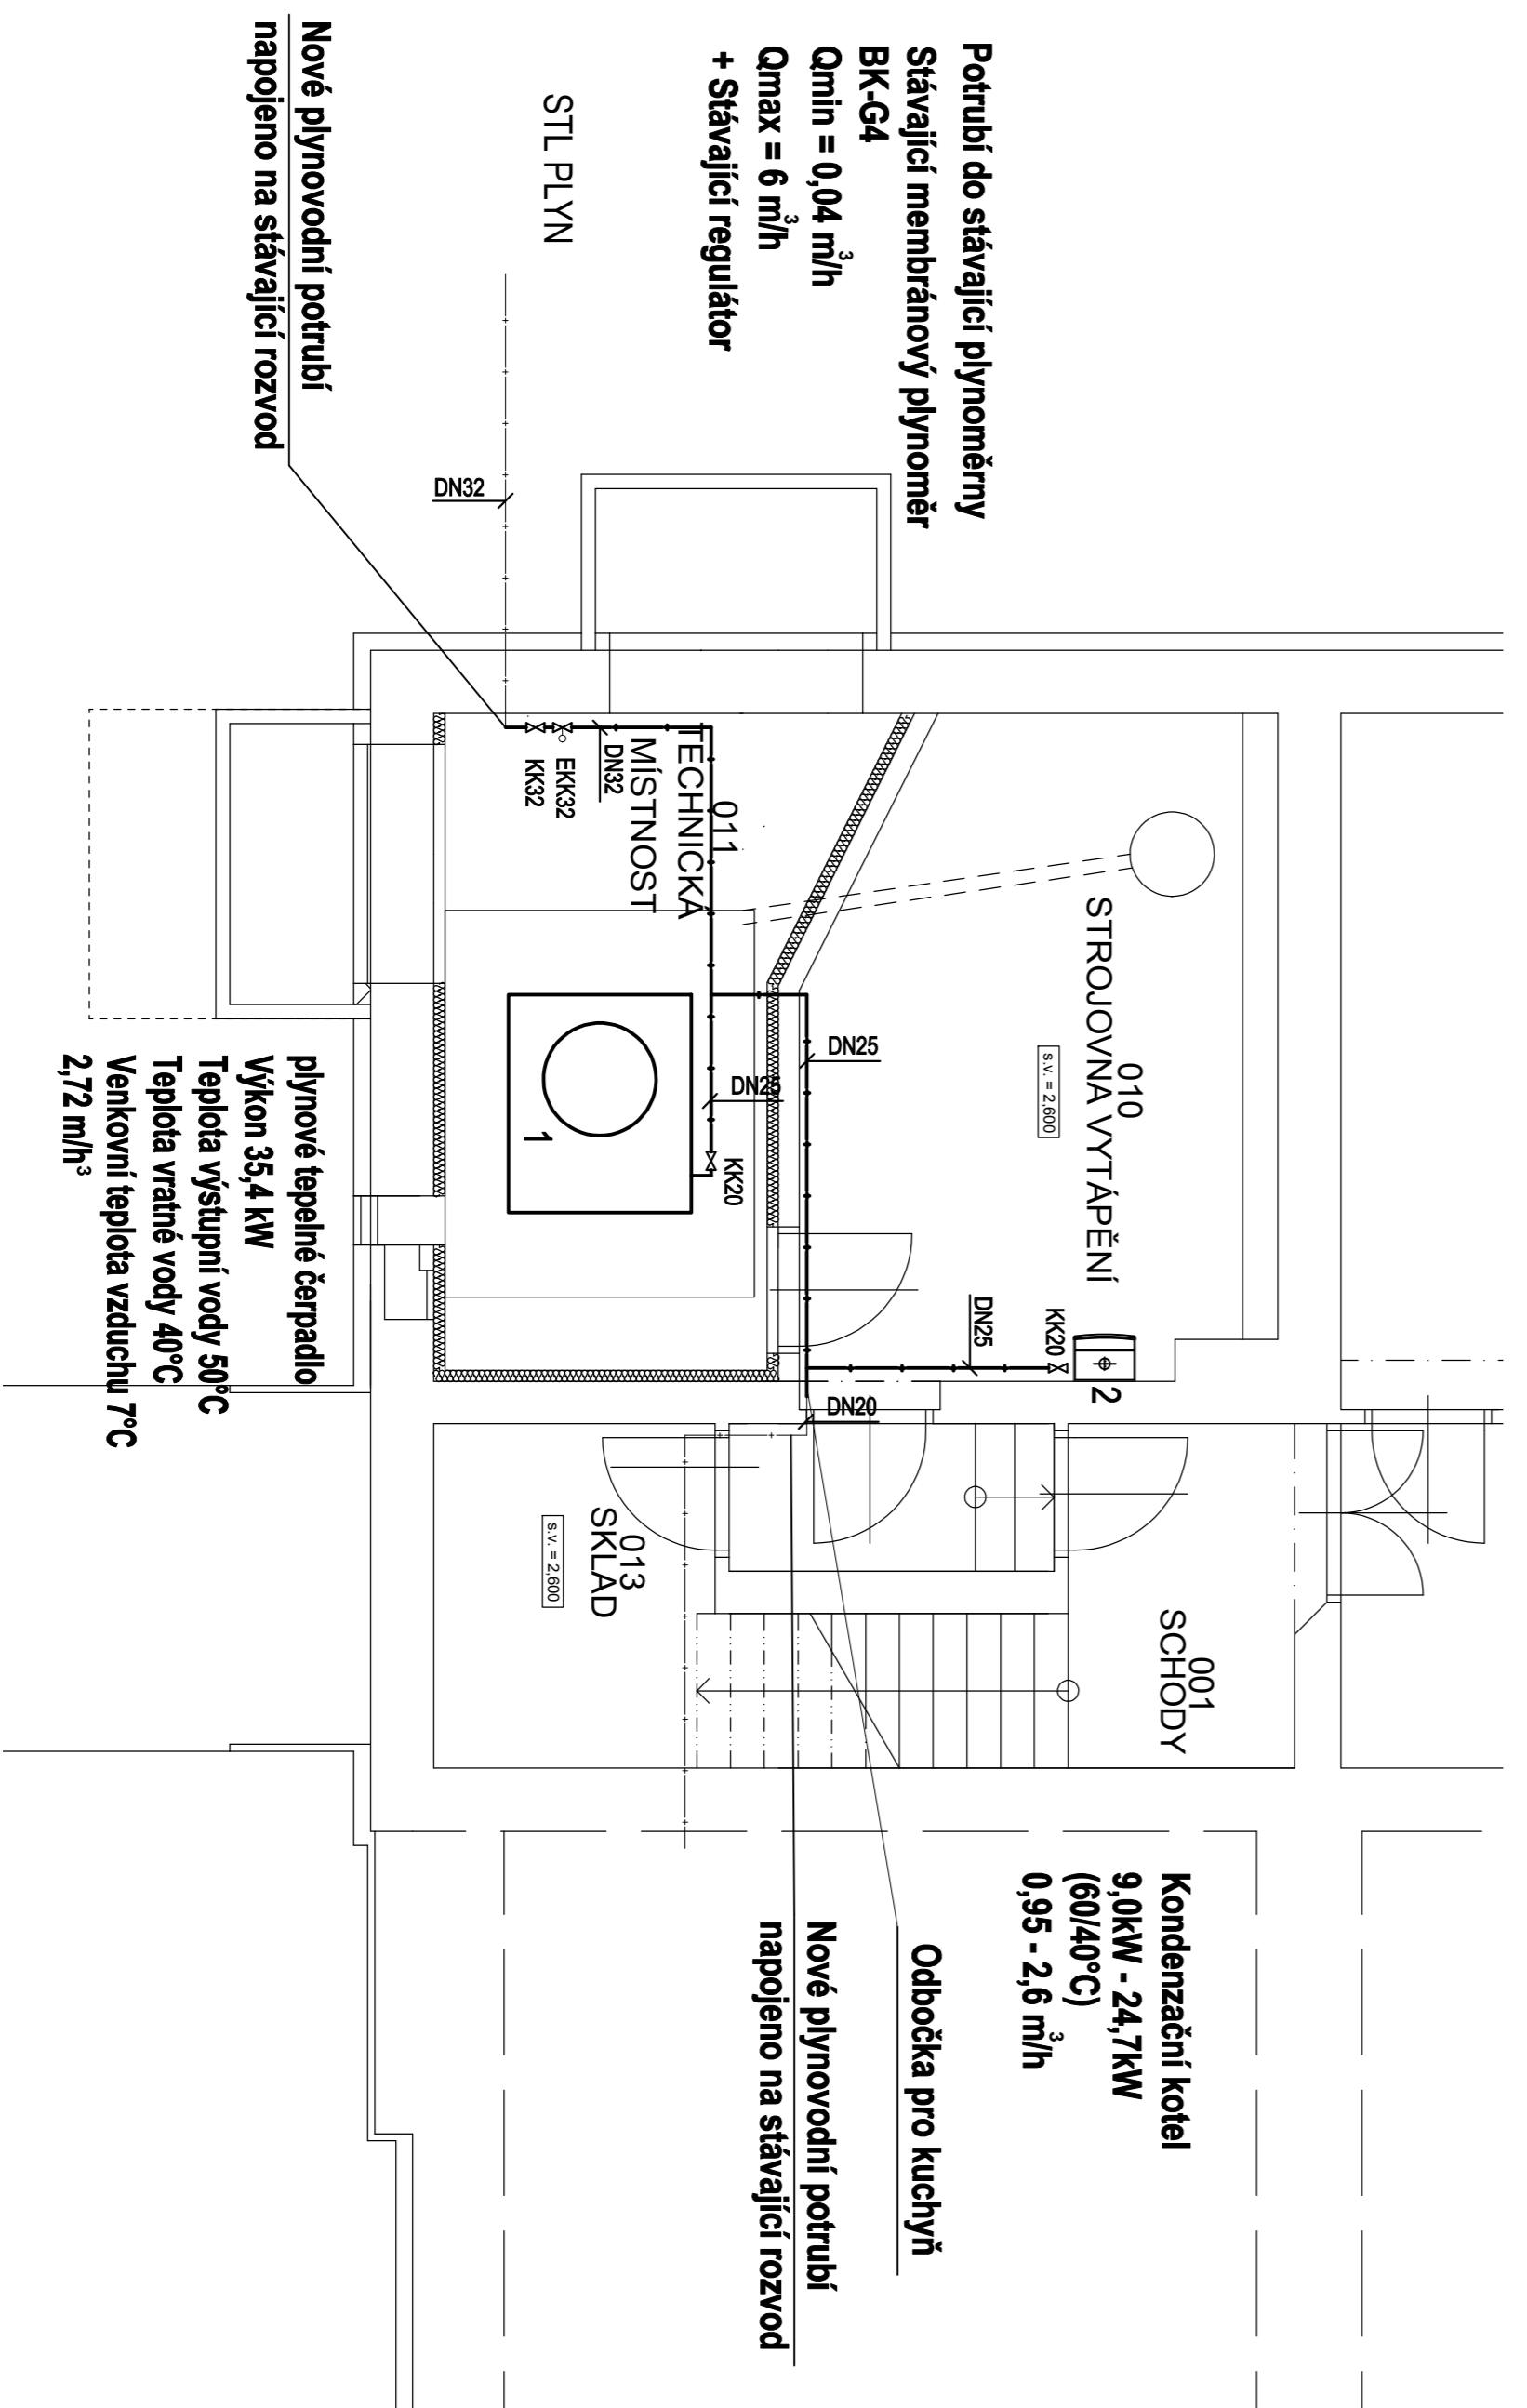

LEGENDA

1 - PLYNOVÉ TEPelnÉ ČERPADLO VZDUCHOVNA O VÝKONU 35,4kW
 (Při teplotě srazby 50°C a venkovní teplotě 7°C)

2 - PLYNOVÝ KONDENZAČNÍ KOTEL O VÝKONU 9,247kW
 (60/40°C) (bez potrubí a ventilů)

3 - PLYNOVÝ KONDENZAČNÍ KOTEL O VÝKONU 9,247kW
 (60/40°C) (s potrubím a ventily)

EMKZ - ELEKTRICKÝ HAVARIJNÍ VENTIL S POKROKEM, DN 32
 14230V, BEZ PROUDU ZVĚŘENO

- PŘIPOJENÍ NOVÝCH PLYNOVÝCH SPOTŘEBIČŮ BUDE OCELOVÝM POTRUBÍM

- NOVÉ POTRUBÍ BUDE VEBENO VOKNĚ POD STŘEPEM

- NOVÉ POTRUBÍ BUDE NÁSTREHO 1x ZAKLADNÍ BARIKOU A 2x VÝCHNÍ ŽLUTOU BARIKOU

- DOPLOJENÍ PLYNOVÝCH SPOTŘEBIČŮ BUDE TLAKOVOU PRUŽNOU HADICÍ

VZNAŠENOSTI NA OCELI OCEL OŘEHO POTRUBÍ:
 DN 15, 20 ... 1,8 m DN 25, 32 ... 2,5 m
 DN 40, 50 ... 3,2 m DN 65, 80 ... 4,2 m

— STÁVAJÍCÍ PLYNOVODNÍ POTRUBÍ
 — NOVÉ PLYNOVODNÍ POTRUBÍ

ZADAVATEL PROJEKTANT	ING. JAN KOLK	VÝKONOVÝ	ING. JAN KOLK	TECHNICKÁ KONTROLA	ING. JAN KOLK
PROJEKCE	P.V.N.	PROJEKCE	P.V.N.	PROJEKCE	P.V.N.
OBEC:	Barčice	ŘKÚ:	JIHOMORAVSKÝ		
INVESTOR:	Obec Barčice, č.p. 39, 691 02 Barčice				
NACE AKCE:	Sňatí energetické náročnosti objektu občanské údržby v obci				
OBJEKT:	Barčice včetně výměry země vyčepní, č.p. 39 na parcele č. 461				
ČÍSLO:	: 5001 - objekt občanské údržby				
NACE VÝKRESU:	EST/100000000 - 1000000000				
	PŮDORYS 1.PP				
		ČÍSLO VÝKRESU:	1:01.PLVN.02	PRŮBĚH:	Č.
		OBECNÍ ÚŘAD	2013/01/0		
		FORMÁT:	A4		
		DRUH PROJEKTU:	PS		
		DATUM:	12/2012		
		MEZÍMO:	-		

