



PRÍVOD A ODVOD VZDUCHU PRO TEPELNÉ ČERPADLO


PŮDORYS

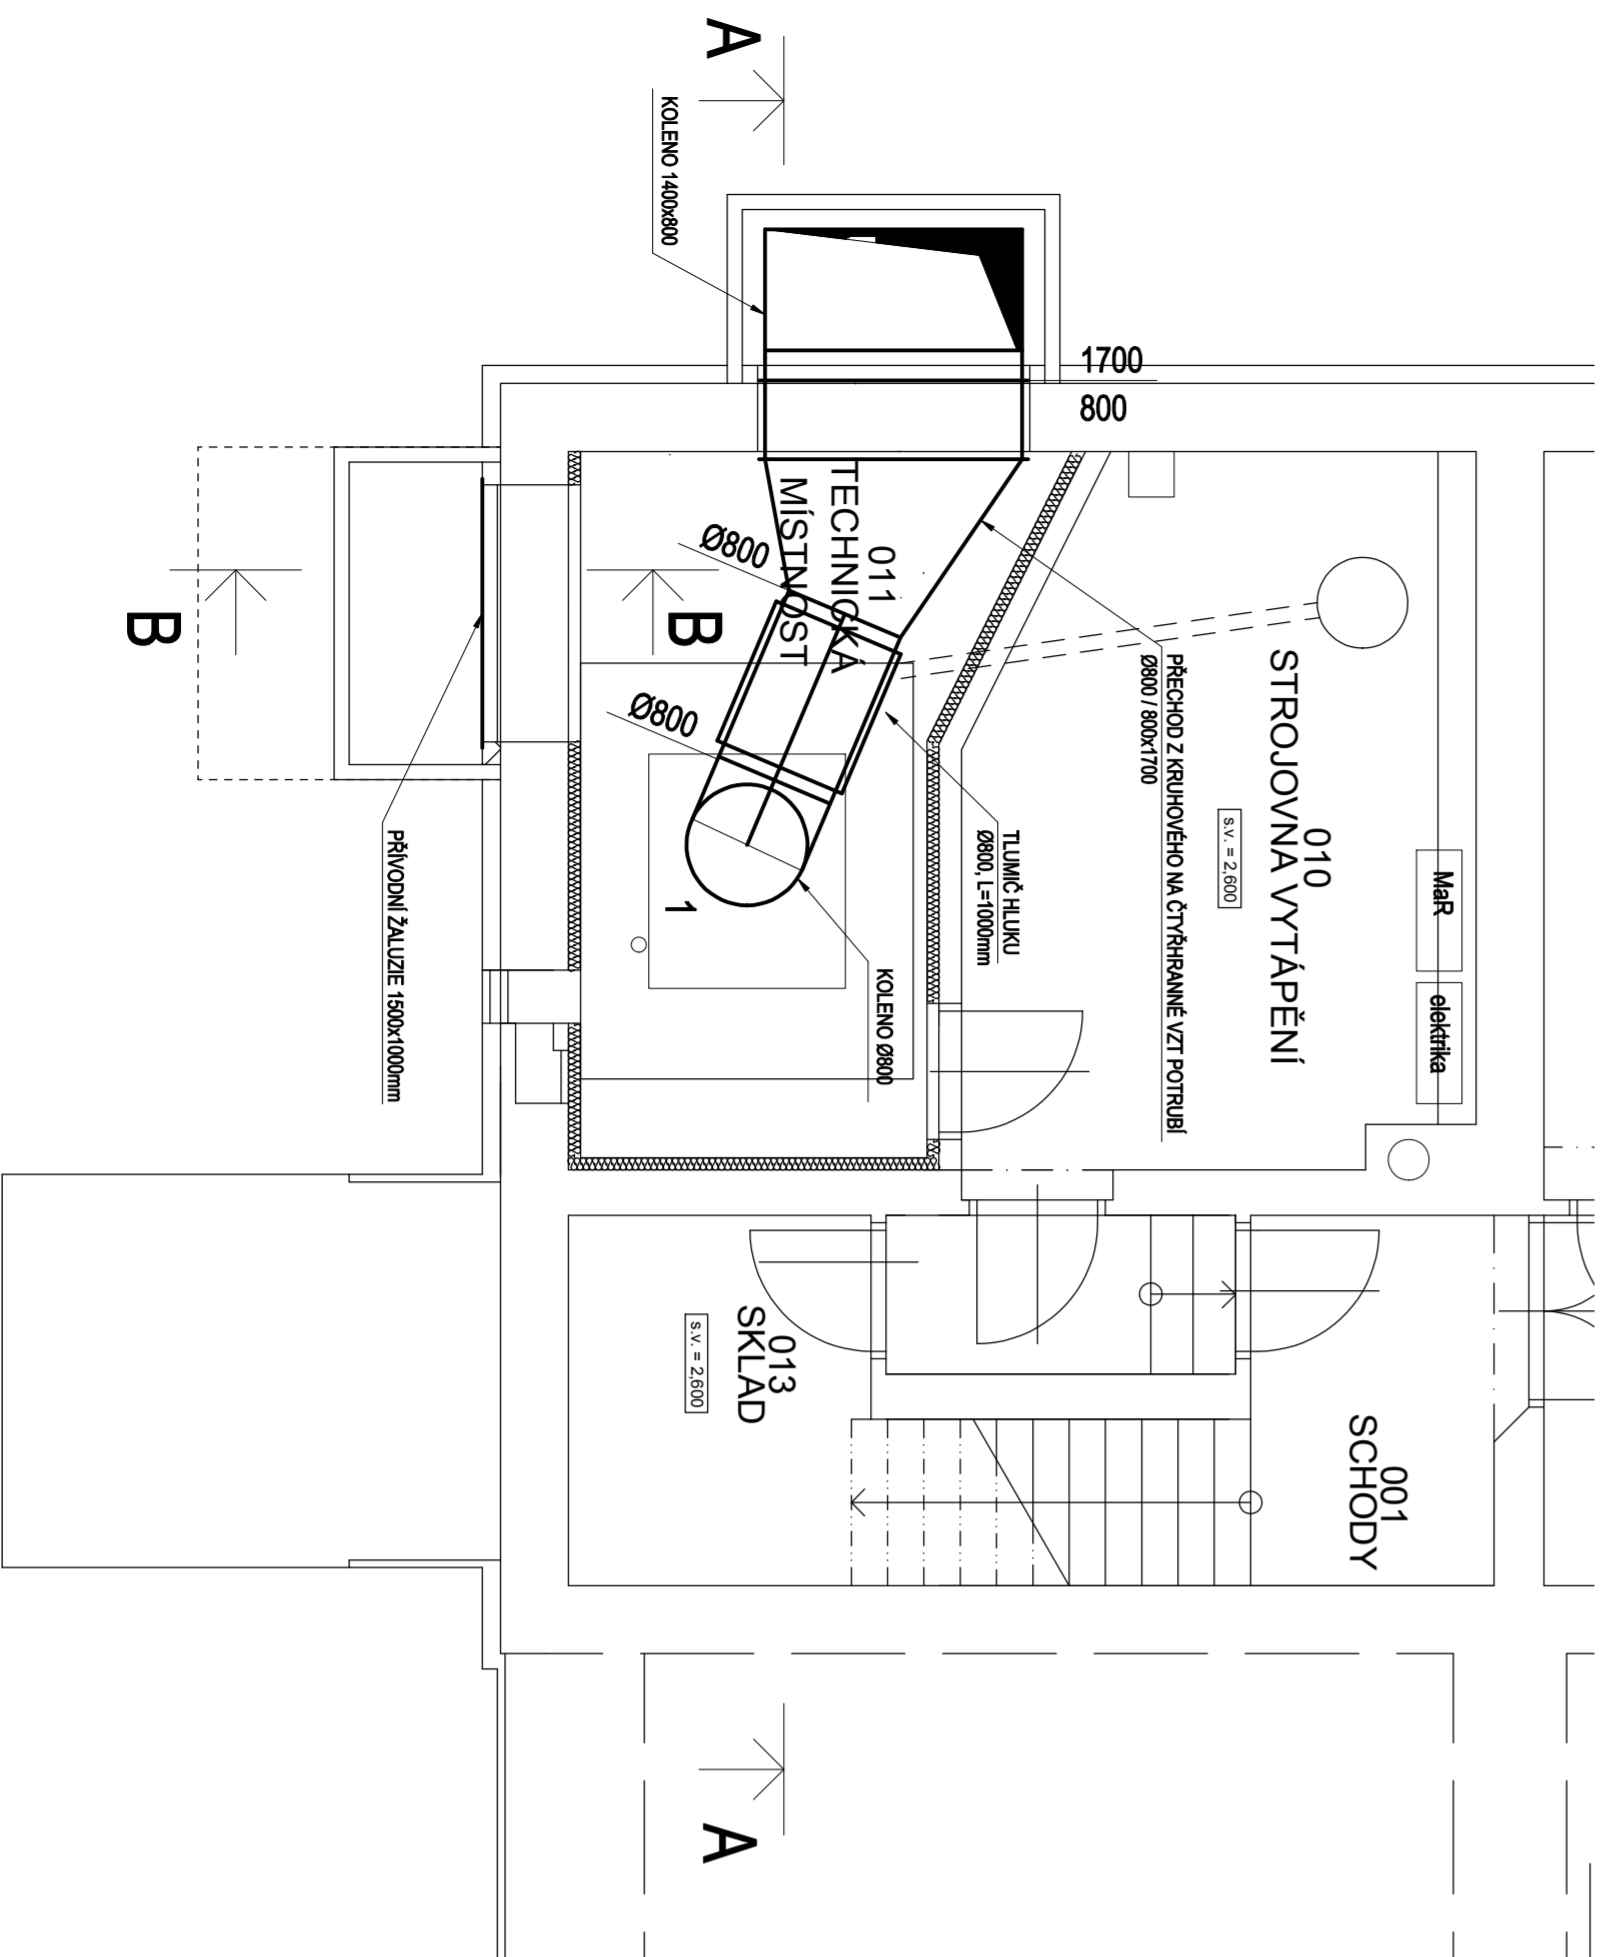

ŘEZ A-A

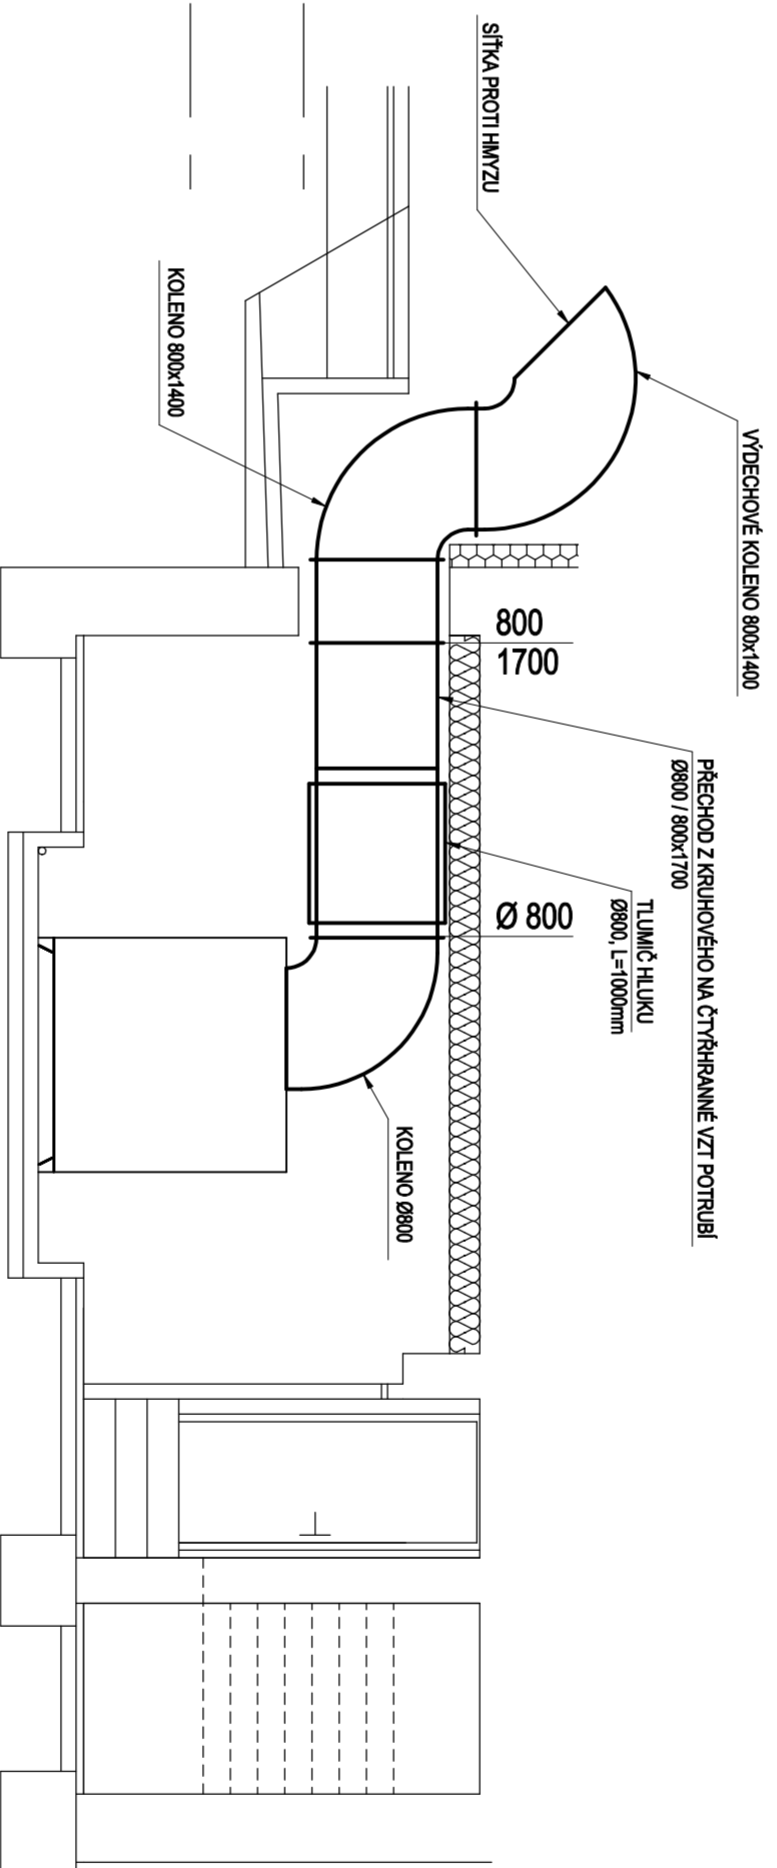

ŘEZ B-B

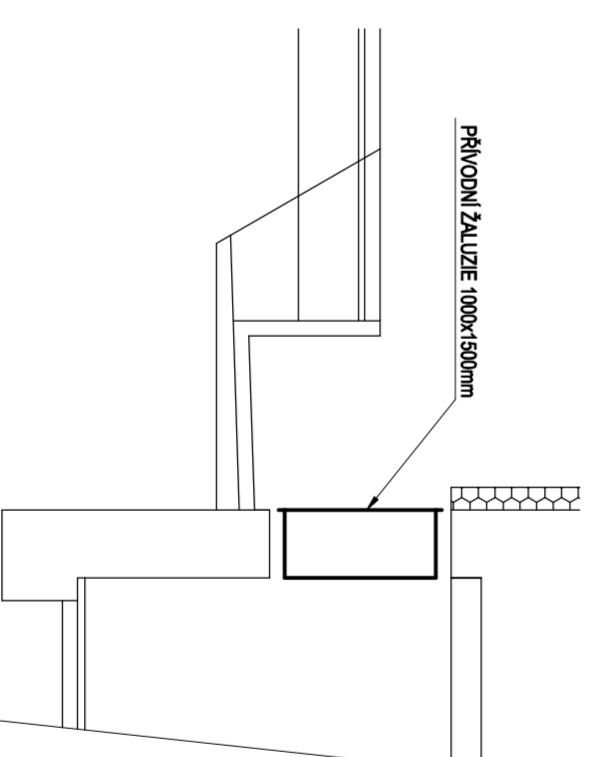

ZODPOVĚDNÝ PROJEKTANT Ing. Jan Novák	VYPRACOVAL Ing. Jan Novák	TECHNICKÁ KONTROLA Ing. Jan Novák
PROJESE : VYTÁPĚNÍ	PROJESE : VYTÁPĚNÍ	PROJESE : VYTÁPĚNÍ
OBEC: Bavelice	KRAJ : JIHOUMORAVSKÝ	
INVESTOR : Obec Bavelice, č.p. 39, 691 08 Bavelice		
NÁZEV AKCE : Sřiřzení energetické náročnosti objektu obecního úřadu v obci Bavelice včetně výměny zdroje vytápění, č.p. 39 na parcele č. 461		
OBJEKT : S001 – objekt obecního úřadu		
ČÁST : VYTÁPĚNÍ		
NÁZEV VÝKRESU : F.01.UJ.06-00 – Bavelice – Prívod a odvod vzduchu pro tepelné čerpadlo		
PRÍVOD A ODVOD VZDUCHU PRO TEPELNÉ ČERPADLO		
		SOLEDOVSKÁ 682 516 01 RYCHTOV nad KRAJNOU telefon: +420 494 531 338 dabona@dabona.eu www.dabona.eu
ČÍSLO ZAKÁZKY	2013/01/D	
FORMÁT A4	3x4	
DRUH PROJEKTU	PS	
DATAUM	12/2012	
MĚŘÍTKO	1:50	
ČÍSLO VÝKRESU : F.01.UJ.06		
PÁŘE Č.:		