



VYPRACOVAL:	Ing. Petr Klíma	
KONTRLOVAL:	Bc. Karel Hrubý	
obsah schématu:	trvalé dopravní značení	<b>kontakt:</b> SIGNEX KH Brědáv s.r.o., Bratislavská 929/67, Podivín, 691 45 tel. 777 595 989 Služba mimo pracovní dobu: tel. 775 595 211 email: signex.brědáv@seznam.cz
místo akce/název:	Bořetice - Kraví Hora DZ + zpomalovací polštáře	<b>Termín:</b>
	číslo schématu: 1	

- Legenda značení ve schématu řada popisů:
- Nové DZ 
  - Stávající DZ 
  - Stávající DZ zakryt / zrušit 

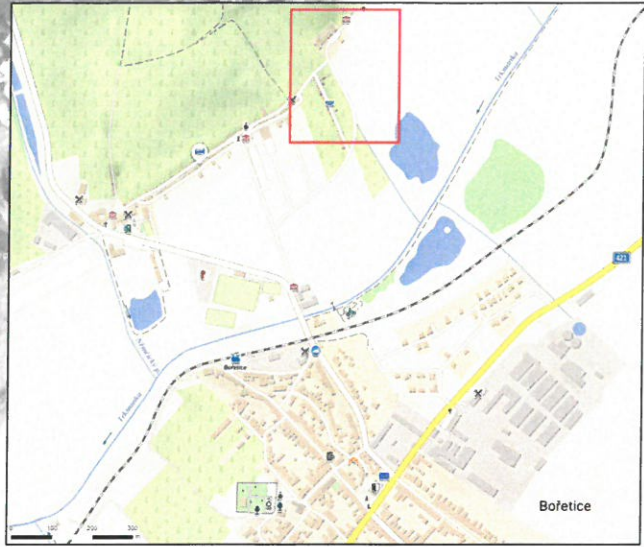

**1 x**  
zpomalovací polštáře  
max. rychlost 30 km/h

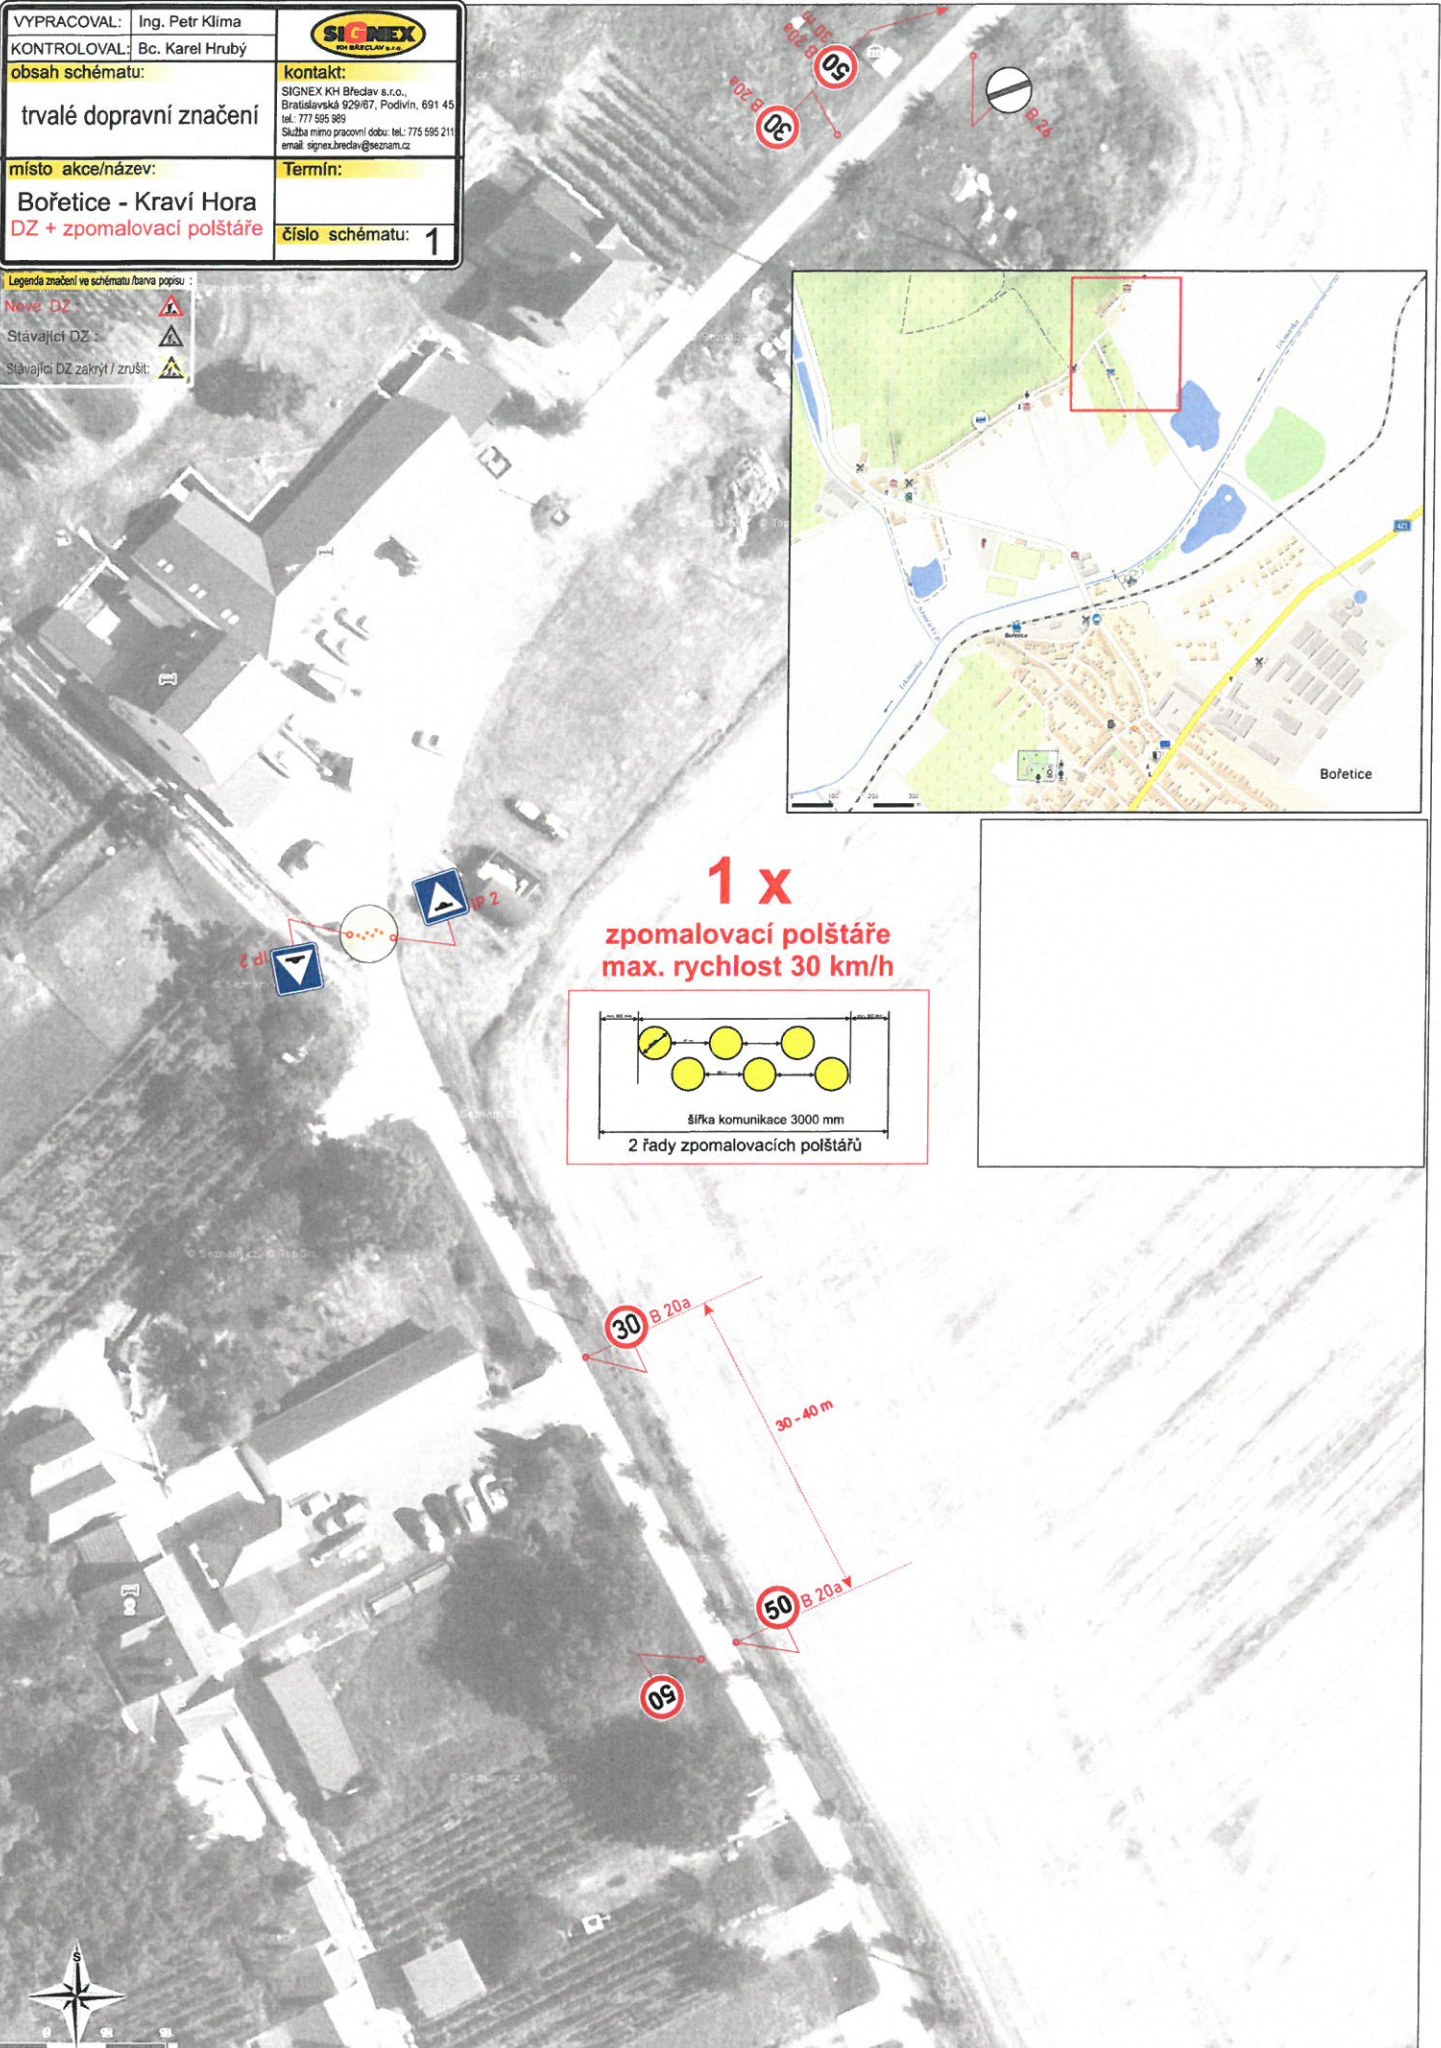