

OBEC BOŘETICE		Číslo dopor.
Došlo dne: 17. 2016	Zpracovatel At.	
Č.j.: 124/2016	Ukládací znak	
Příloha:		

České Budějovice, 1.7.2016

Věc: Oznámení o přerušení dodávky elektrické energie

Dovolujeme si Vás jménem společnosti E. ON Distribuce, a.s. upozornit, že v katastru Vaší obce / Vašeho města bude z důvodu plánovaných prací na zařízení distribuční soustavy nutné dočasně přerušit dodávku elektrické energie. Rozsah přerušení dodávky elektřiny naleznete v příloze tohoto dopisu.

E.ON Distribuce, a.s. je povinna oznamovat podle ustanovení § 25, odst. 5 zákona č. 458/2000 Sb., o podmínkách podnikání a o výkonu státní správy v energetických odvětvích a o změně některých zákonů (energetický zákon) započítí a skončení omezení nebo přerušení dodávky elektřiny způsobem v místě obvyklým, nejméně však 15 dnů předem.

Dovolujeme si Vás proto zdvořile požádat o součinnost, a prosíme Vás o umístění obsahu oznámení, které je v příloze tohoto dopisu na úřední desku městského / obecního úřadu, případně o zprostředkování obsahu oznámení obyvatelům dalším způsobem v místě obvyklým, nejpozději 15 dnů před termínem přerušení dodávky elektřiny.

Předem děkujeme za Váš vstřícný přístup.

S přátelským pozdravem

E.ON Česká republika, s.r.o.

Sídlo společnosti:
České Budějovice
Společnost je zapsána
v Obchodním rejstříku
vedeném Krajským soudem
v Českých Budějovicích,
oddíl C, vložka 15066.
IČ: 257 33 591
DIČ: CZ25733591

Oznámení o přerušení dodávky elektrické energie

Z důvodu plánovaných prací na zařízení distribuční soustavy - rekonstrukcí, oprav, údržbových a revizních prací - bude přerušena dodávka elektrické energie:

Dne 29.07.2016 od 07:45 do 15:00

**Obec
Bořetice**

**Část obce
Bořetice**

Vypnutá oblast:

Bořetice část obce od č.p. 85 po č.p. 375 (netýká se č.p. 80)

Společnost E.ON Distribuce, a.s. jako provozovatel distribuční soustavy je k provedení tohoto nezbytného kroku oprávněna na základě ustanovení § 25 odst. (3) písmeno c) bod 5 zákona č. 458/2000 Sb. ve znění pozdějších předpisů (energetický zákon). Žádáme odběratele el.energie o pochopení pro toto nezbytné omezení.

Upozornění:


V době přerušení dodávky elektřiny je nutné z důvodu bezpečnosti považovat energetické zařízení za zařízení pod napětím.

Případné použití vlastního náhradního zdroje v době přerušení dodávky elektřiny je nutné předem vždy projednat se společností E.ON Česká republika, s.r.o.

Pro případné další informace volejte E.ON Poruchovou linku 800 22 55 77 nebo navštivte www.eon.cz, kde v části věnované distribuci najdete další informace o přerušení dodávek elektřiny, nebo použijte přímo adresu <http://portal.eon.cz/cs/otg/>.

Děkujeme Vám za pochopení.

E.ON Distribuce, a.s.

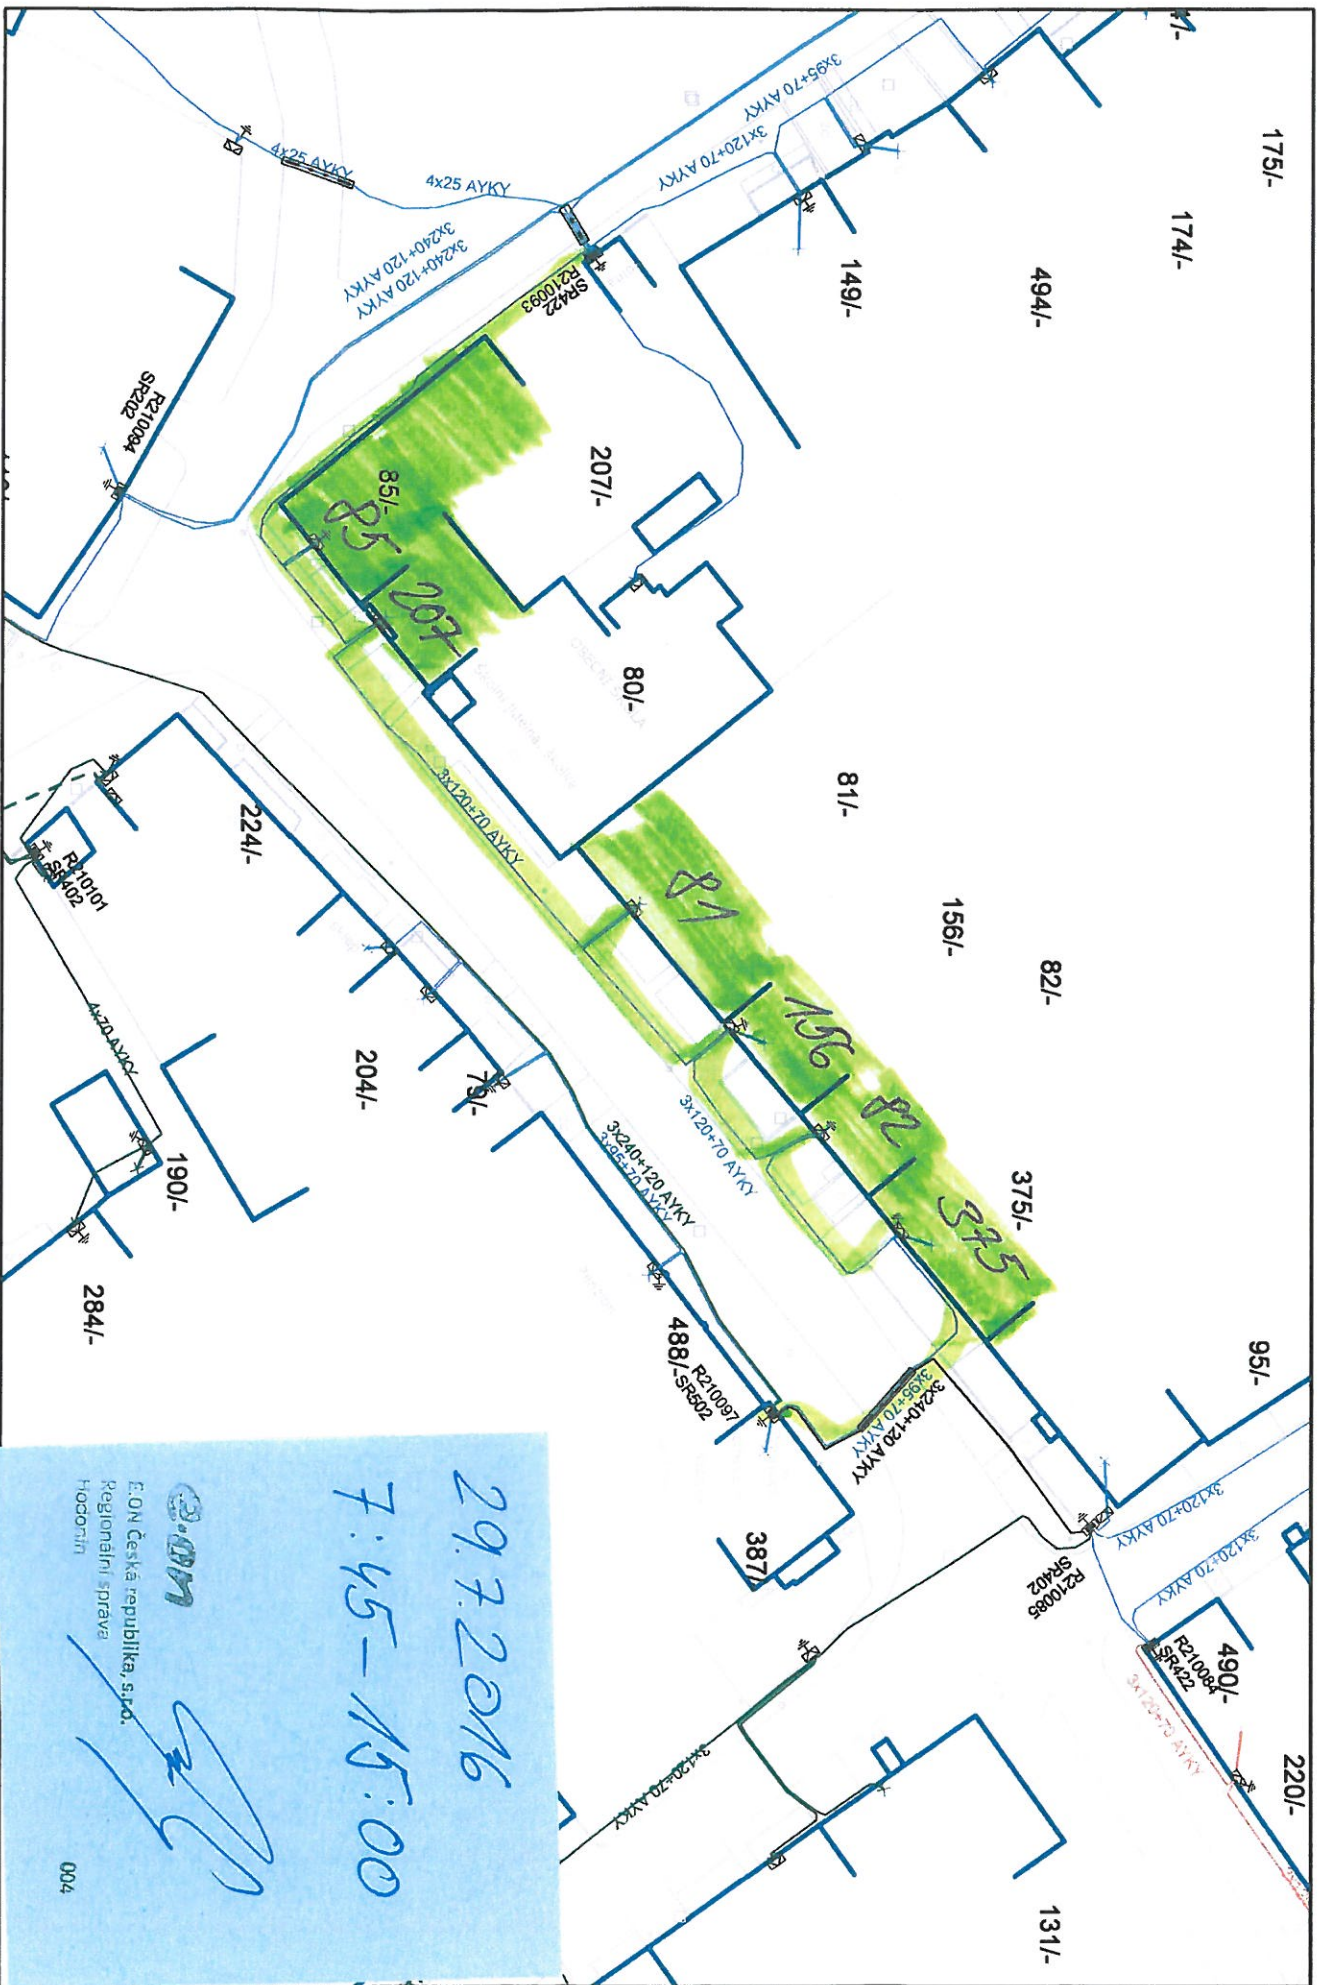

Měřiko: 1:600