

starosta Obec Bořetice

Od: SIGNEX KH Břeclav <signex.breclav@seznam.cz>
Odesláno: úterý 21. září 2021 10:02
Komu: starosta Obec Bořetice
Předmět: RE: žádost o vyjádření Bořetice, sil. III/42111 úplná uzavírka - kanalizace
Přílohy: grafika Bořetice, sil. III-42111 úplná uzavírka - přípojky kanalizace.pdf

Vážený pane starosto,
děkuji, ale vzhledem k autobusům byl změněn termín uzavírky:
od 04.10. - do 17.10.2021.

Grafiku Vám zasílám v příloze.

Omlouvám se za komplikace.

--

Ing. Petr Klíma
příprava zakázek
tel.: 775 595 211
e-mail: signex.breclav@seznam.cz

SIGNEX KH Břeclav s.r.o.
Bratislavská 929/67
691 45 Podivín
IČ 26266610, DIČ CZ26266610

----- Původní e-mail -----

Od: starosta Obec Bořetice <starosta@boretice.cz>
Komu: 'SIGNEX KH Břeclav' <signex.breclav@seznam.cz>
Datum: 21. 9. 2021 9:42:57
Předmět: RE: žádost o vyjádření Bořetice, sil. III/42111 úplná uzavírka - kanalizace

Dobrý den,

projednané na RO č. 74 dne 20. 9. 2021 – souhlas s vedením objízdné trasy.

S pozdravem

Petrásek František

Starosta

Bořetice 39

691 08 Bořetice

tel.: +420 519 430 692

mob.: +420 777 583 211

www.boretice.cz



**Celková situace - uzavírka sil. III/42111
 výstavba přípojek kanalizace k RD
 příčné výkopy o hloubce cca 4,0 m a více
 hrozící nebezpečí
 pro průjezd autobusů linek IDS JMK
 doba uzavírky od 04.10. - do 17.10.2021**


**Dopravní obslužnost pro cestující
 autobusovými linkami IDS JMK
 bude zajištěna autobusem navíc
 mezi Velkými Pavlovicemi a Němčičkami**



Legenda značení ve schématu dleva popisu :
 Přenosné DZ :
 Stávající DZ :
 Stavba DZ zavedl / zrušil


VYPRACOVAL: Ing. Petr Klíma	 SIGNEX K.H. Bieda s.r.o. Bratislavská 829/67, Podolí, 691 45 tel: 777 595 989 Sídlo firmo pracovní doba: tel: 775 595 211 email: signex.kontakt@seznam.cz
KONTROLOVAL: Bc. Karel Hrbý	
obsah schématu: přechodné dopravní značení omezení dopravy	Termín: od 04.10.2021 do 17.10.2021 číslo schématu: 1
místo akce/název: Bořetice sil. III/42111 výstavba kanalizace	

Situace širších vztahů
Objízdná trasa pro dopravu
nad 3,5 t
uzavírka sil. III/42111 - délka 390 m
délka objízdné trasy 13,5 km

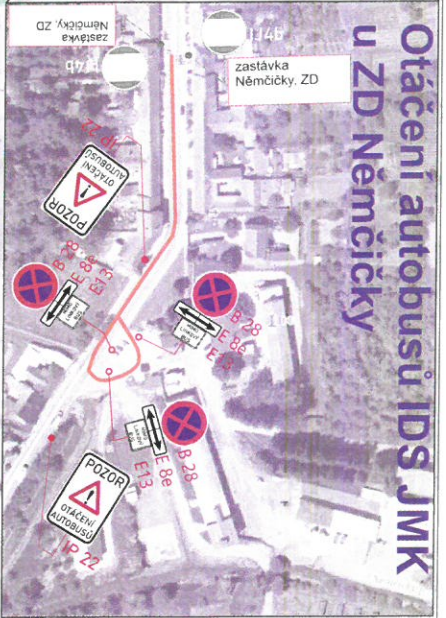

Otáčení autobusů IDS JMK u ZD Němčičky

B 28
E 8e
E 13
POZOR OTÁČENÍ AUTOBUSŮ
IP 22

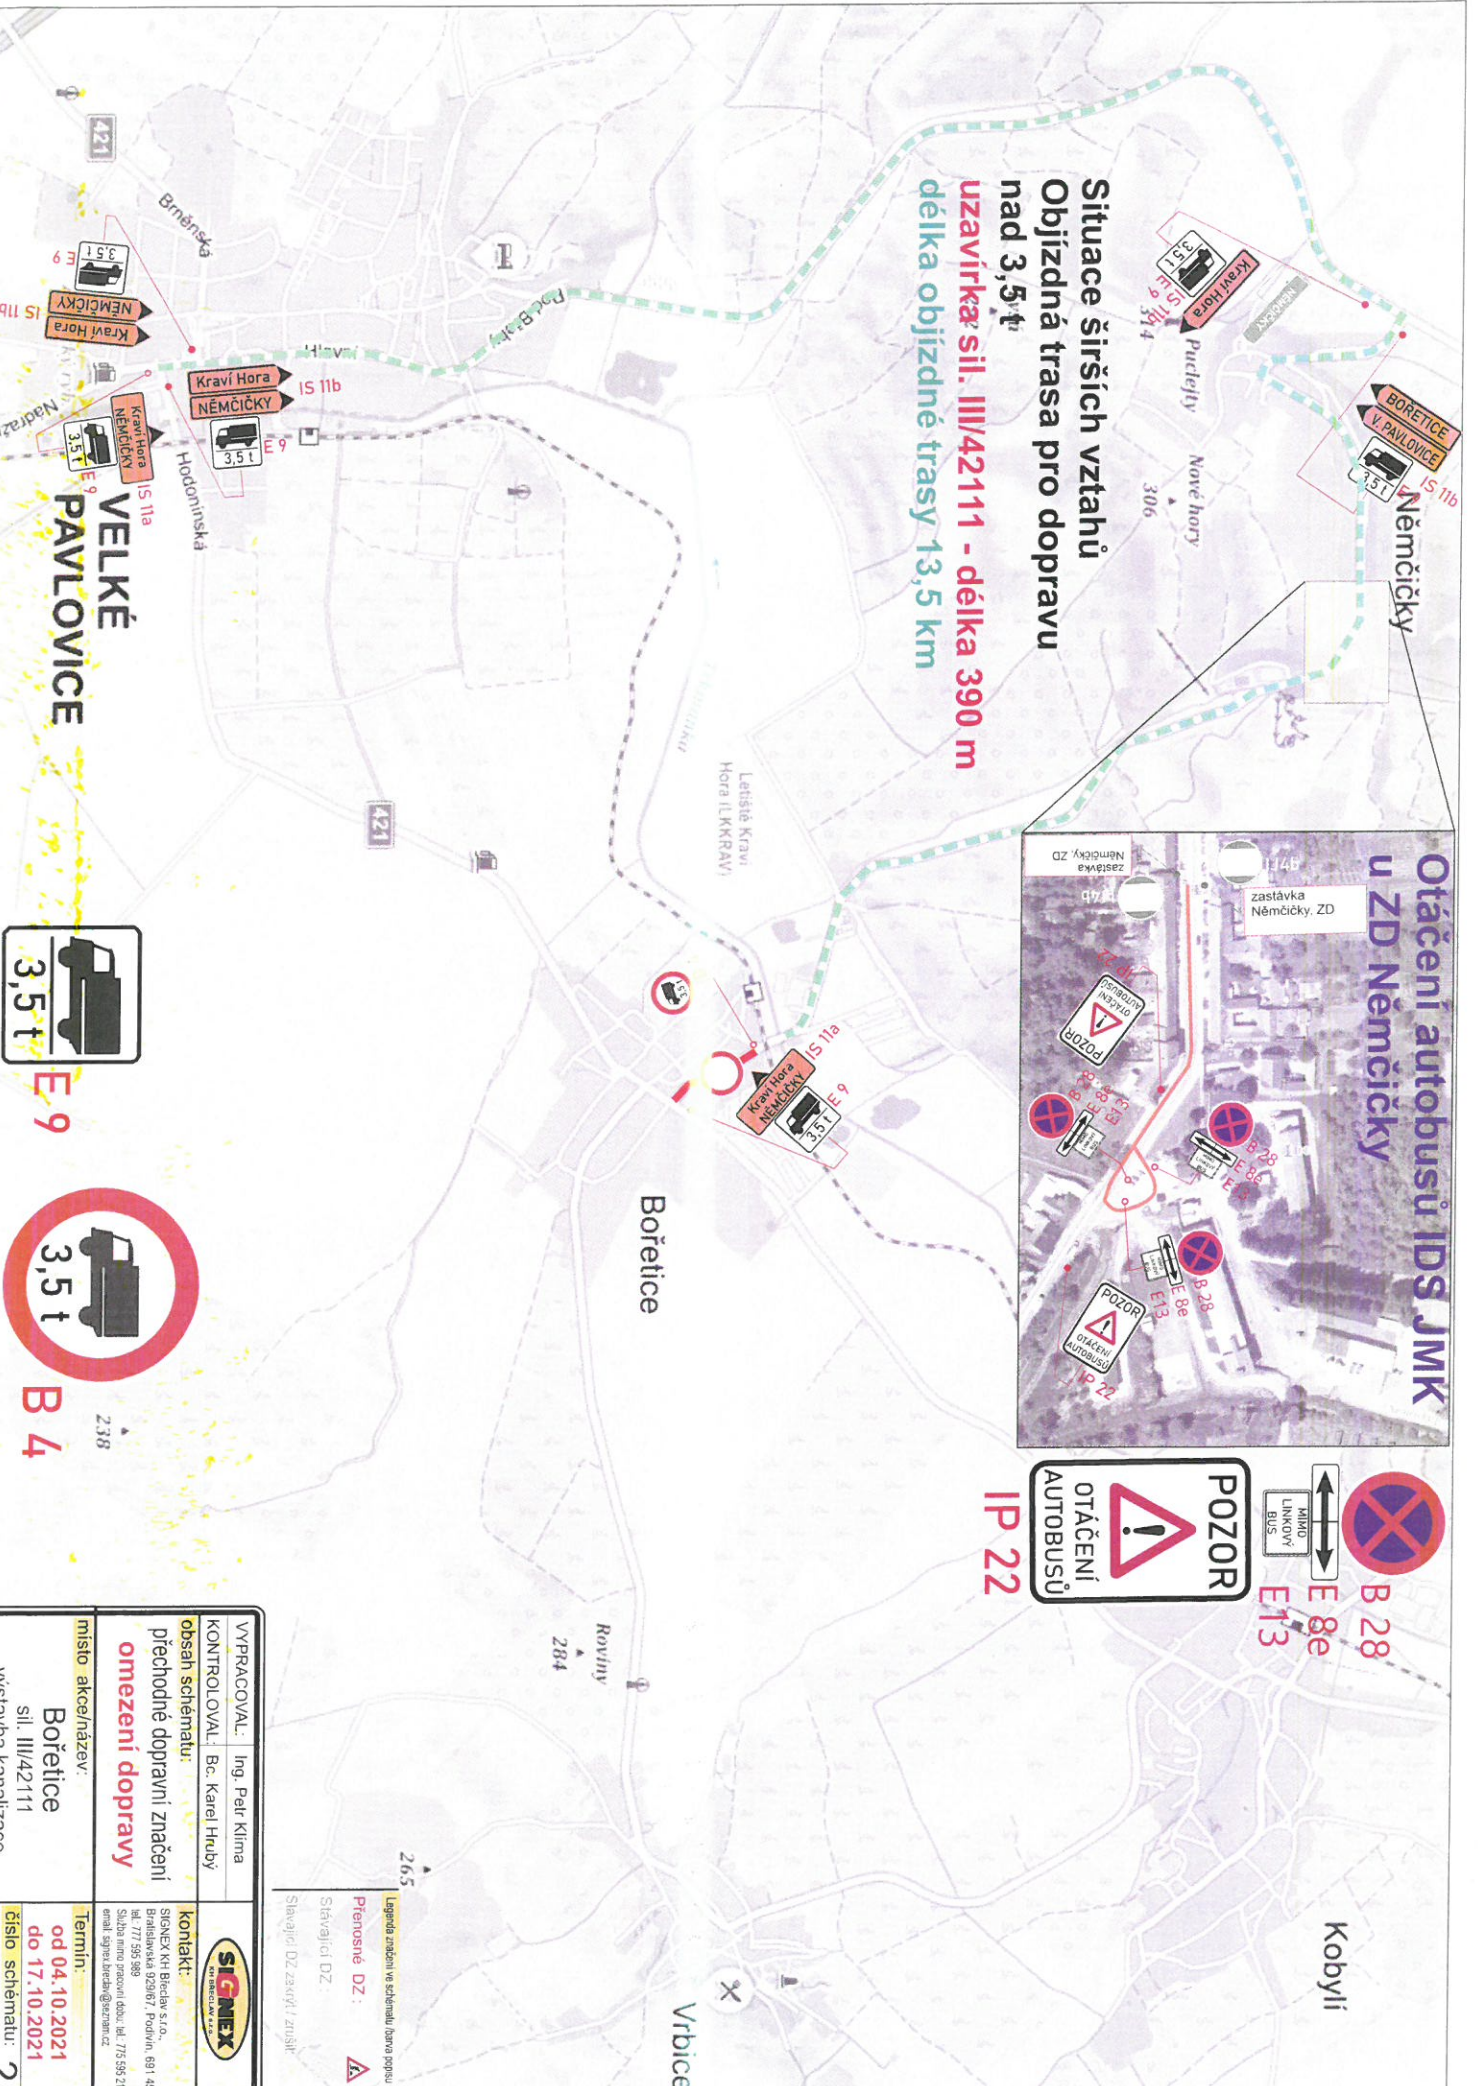

VELKÉ PAVLOVICE



E 9




B 4

VYPRACOVAL: Ing. Petr Klíma	KONTROLOVAL: Bc. Karel Hrubý	kontakt: SIGMIEX s.r.o.
obsah schématu: přechodně dopravní značení		termín: od 04.10.2021 do 17.10.2021
omezení dopravy		číslo schématu: 2
místo akce/název: Bořetice sil. III/42111	vystavba kanalizace	
Legenda značení ve schématu dlevo popsu:		
Přeměněné DZ:	Stávající DZ:	
Stavjele DZ zakrytí / zrušit		



SIGMIEX s.r.o.
 Brněnská 829/67, Poodřín, 691 45
 Sil. III/39388
 tel: 777 393 888
 email: sigmiex.kontakt@sigmiex.cz

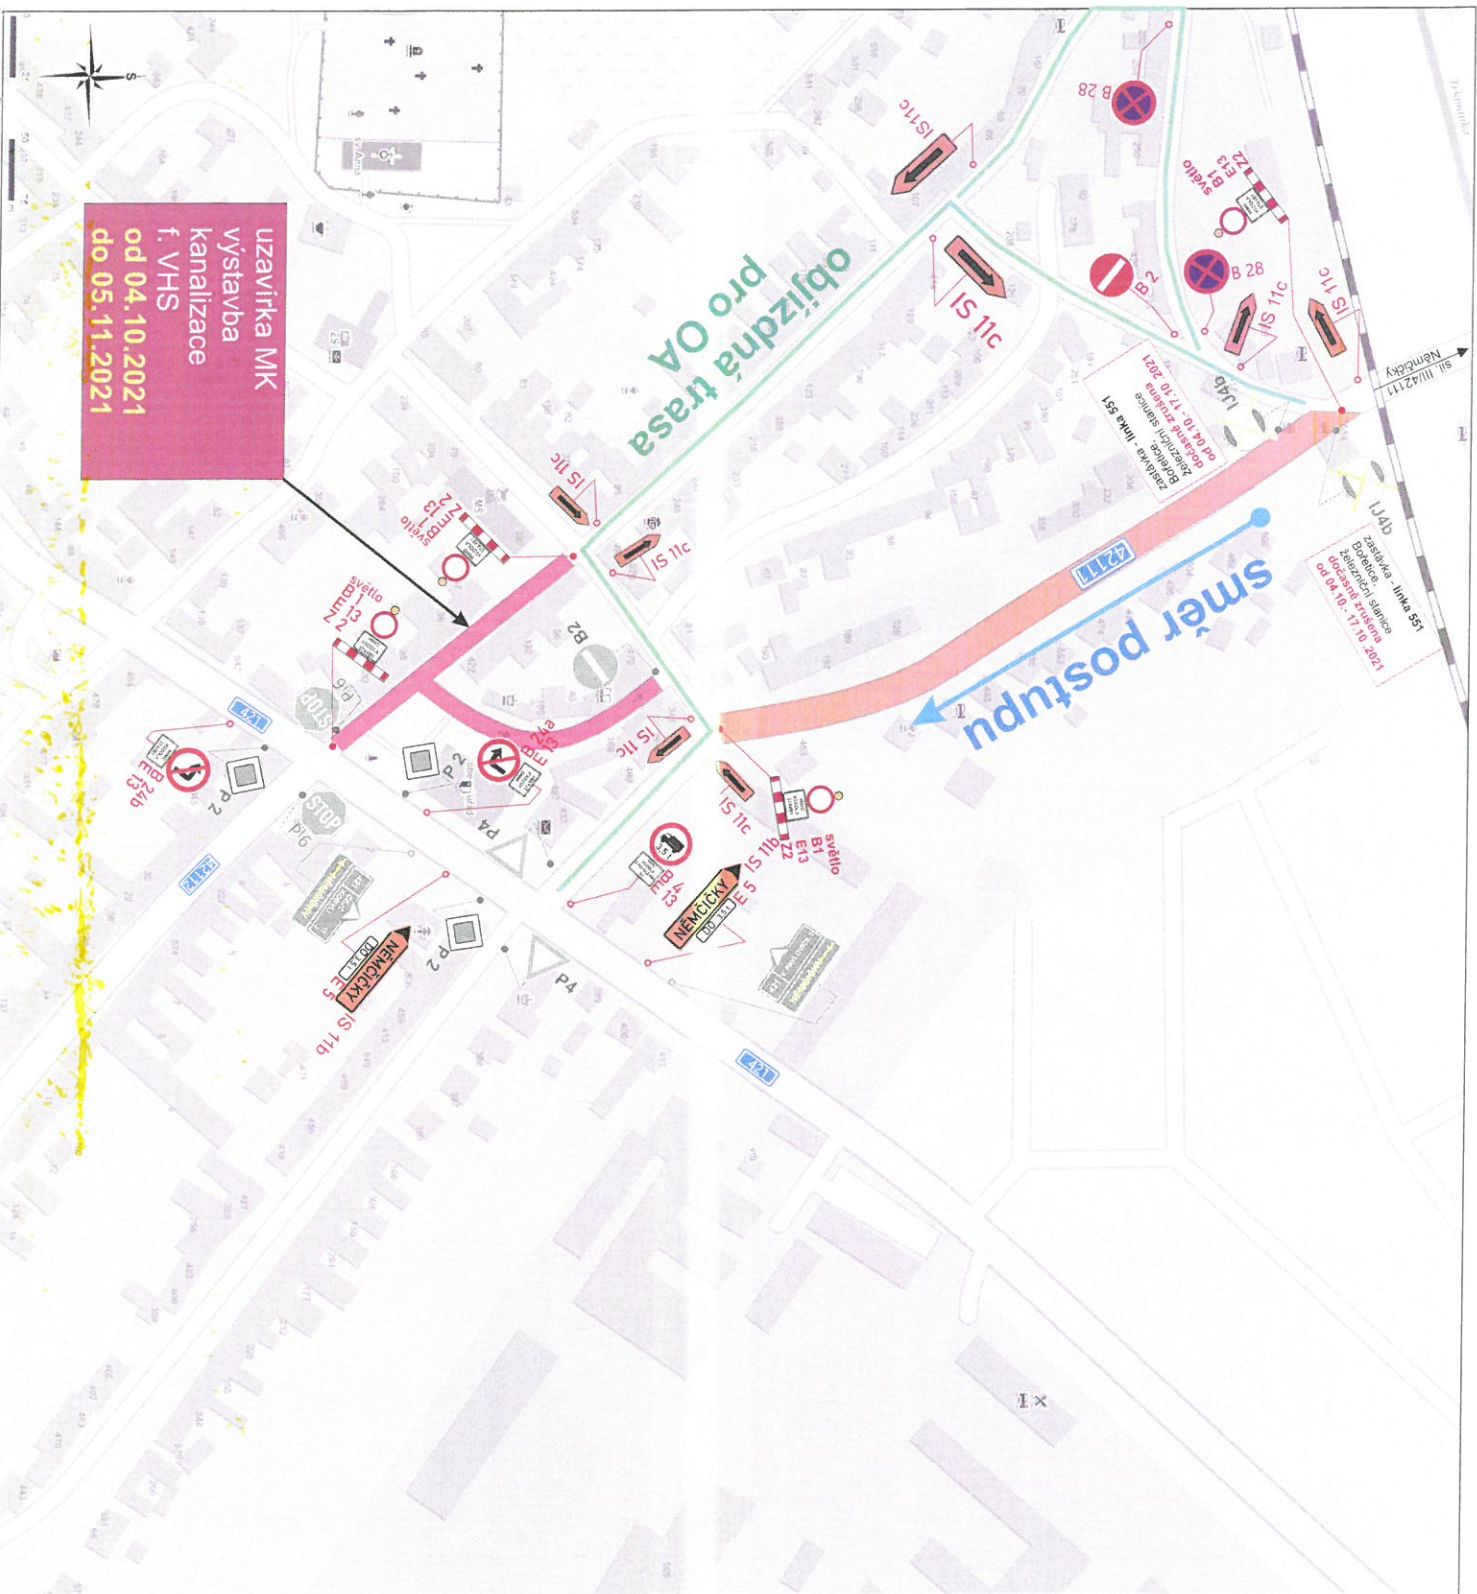

uzavírka MK
výstavba
kanalizace
f. VHS
od 04.10.2021
do 05.11.2021

Zastávka - linka 551
Břečtice - výhled
do 04.10.17.10.2021

Zastávka - linka 55
Břečtice - výhled
do 04.10.17.10.2021

VYPRACOVAL:	Ing. Petr Klíma	
KONTROLOVAL:	Bc. Karel Hrubý	
obsah schématu:	prechodné dopravní značení omezení dopravy	Kontakt: SIGNEX KH Břečtice s.r.o., Brašlavská 9296/7, Podolíň, 691 45 tel. 777 585 989 e-mail: info@signex.cz
místo akce/název:	Bořetice sil. III/42111 výstavba kanalizace	Termín: od 04.10.2021 do 17.10.2021 číslo schématu: 3

Legenda značení ve schématu dle va požad.:
Přenosné DZ:
Stávající DZ:
Stavající DZ:

světlo B1
 E13
 Z2

B4
 E13
 D0 3,5 t
 E5

MIMO VOZIDLA STAVBY

MIMO VOZIDLA STAVBY