


**Celková situace - uzavírka sil. III/42111
bez provozu
pokládka asfaltových vrstev
v celé šířce komunikace
doba uzavírky od 28.03. - do 08.04.2022**

**Dopravní obslužnost pro cestující
autobusovými linkami IDS JMK
bude zajištěna autobusem navíc
mezi Velkými Pavlovicemi a Němčičkami**


Legenda značení ve schématu /barva popisu :

Přenosné DZ : 


Stávající DZ : 

Stávající DZ zakrýt / zrušit: 

VYPRACOVAL:	Ing. Petr Klíma	
KONTROLOVAL:	Bc. Karel Hrubý	
obsah schématu:	přechodné dopravní značení omezení dopravy	kontakt: SIGNEX KH Břeclav s.r.o., Bratislavská 929/67, Podivín, 691 45 tel.: 777 595 989 Služba mimo pracovní dobu: tel.: 775 595 211 email: signex.breclav@seznam.cz
místo akce/název:	Bořetice sil. III/42111 pokládka asfaltových vrstev	Termín: od 28.03.2022 do 08.04.2022 číslo schématu: 1

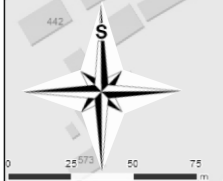


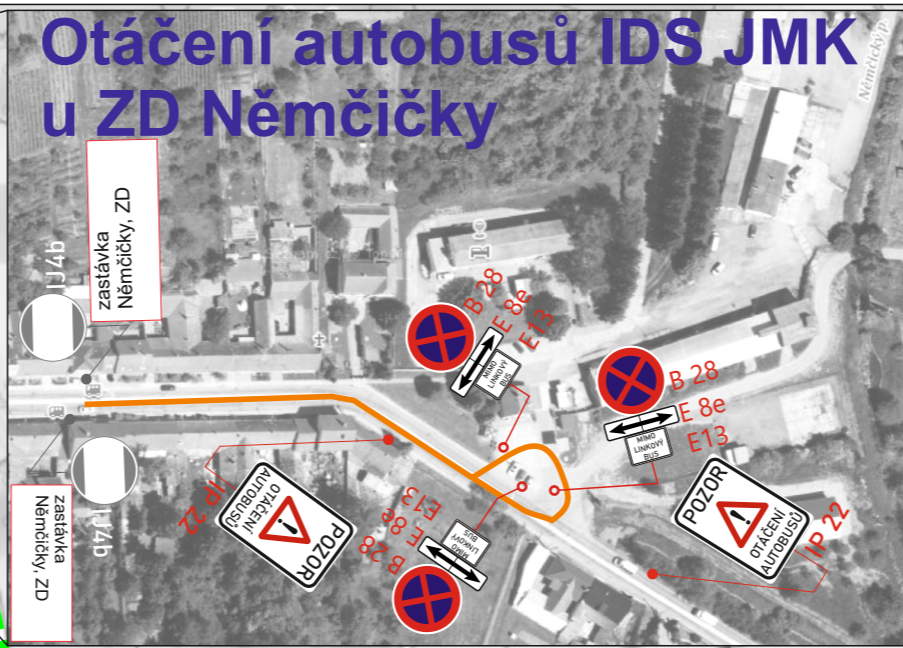


Otáčení autobusů IDS JMK u ZD Němčičky




 B 28
 E 8e
 E 13
 POZOR
 OTÁČENÍ
 AUTOBUSŮ
 IP 22

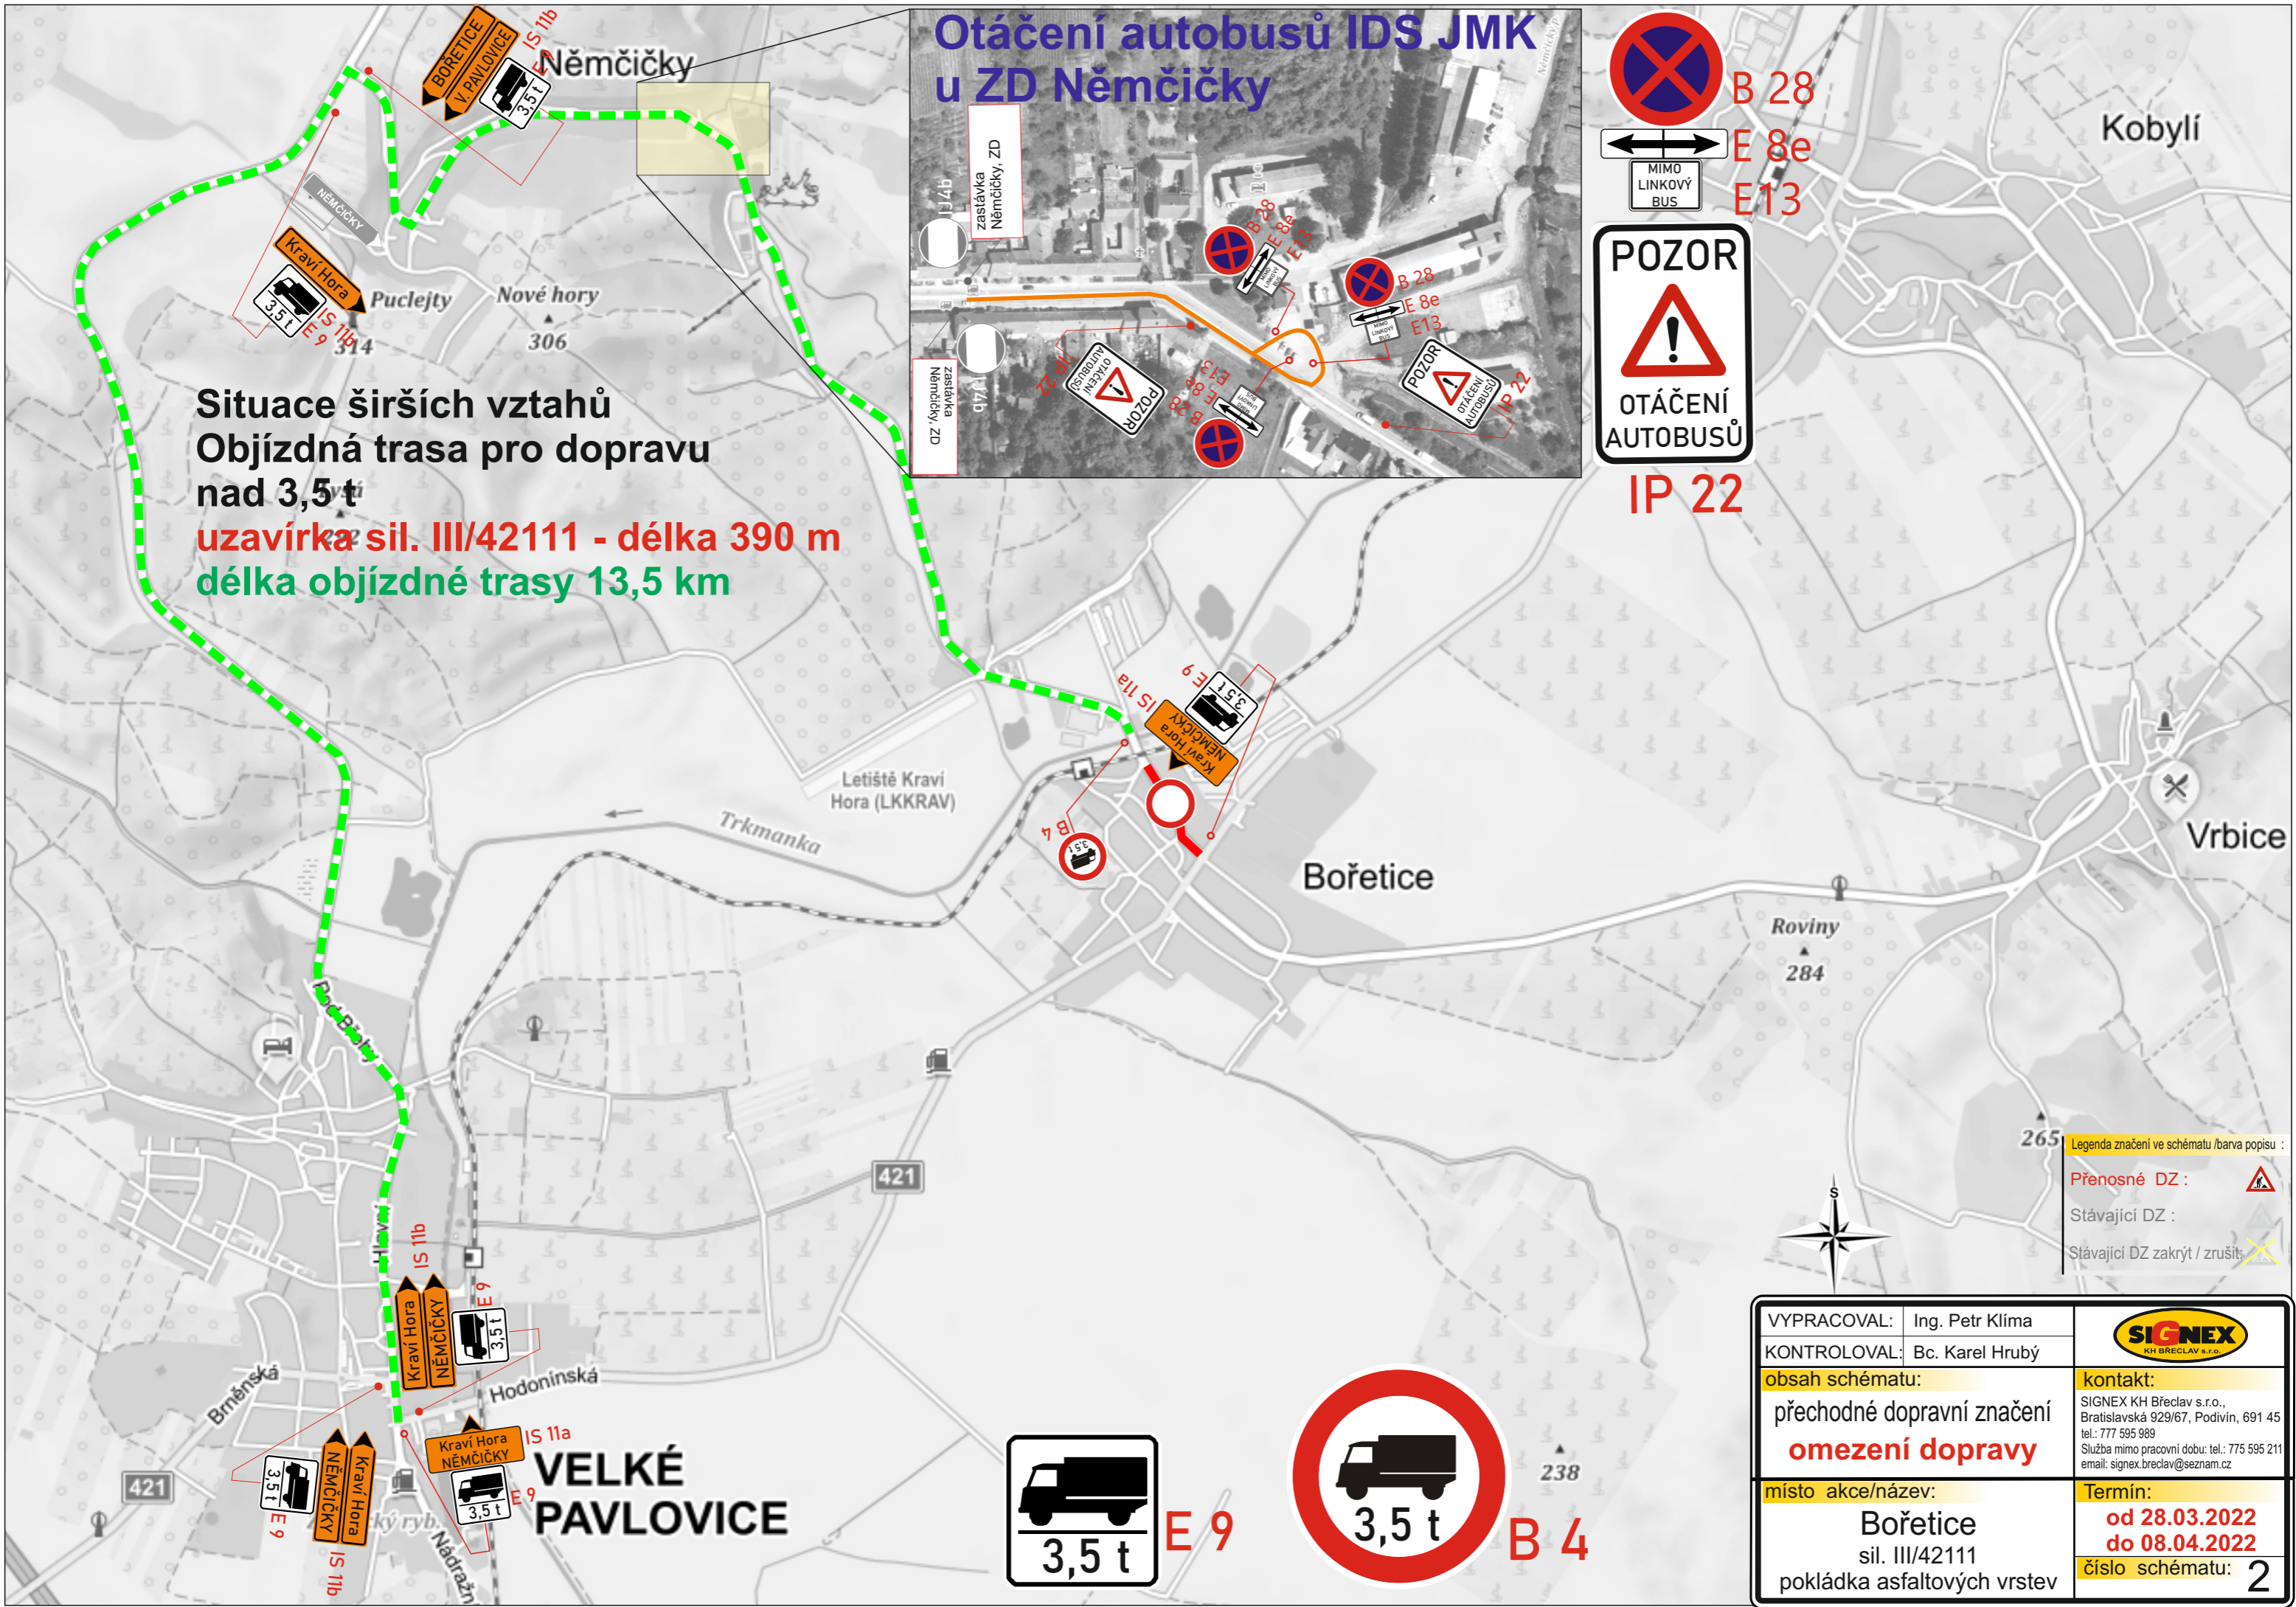
Situace širších vztahů
Objízdná trasa pro dopravu
nad 3,5 t
uzavírka sil. III/42111 - délka 390 m
délka objízdné trasy 13,5 km

 

Legenda značení ve schématu /barva popisu :
 Přenosné DZ : 
 Stávající DZ : 
 Stávající DZ zakrýt / zrušit : 

VYPRACOVAL:	Ing. Petr Klíma	 KH BRECLAV s.r.o.
KONTOLOVAL:	Bc. Karel Hrubý	
obsah schématu:	přechodné dopravní značení omezení dopravy	kontakt: SIGNEX KH Břeclav s.r.o., Bratislavská 929/67, Podivín, 691 45 tel.: 777 595 989 Služba mimo pracovní dobu: tel.: 775 595 211 email: signex.breclav@seznam.cz
místo akce/název:	Bořetice sil. III/42111 pokládka asfaltových vrstev	Termín: od 28.03.2022 do 08.04.2022 číslo schématu: 2

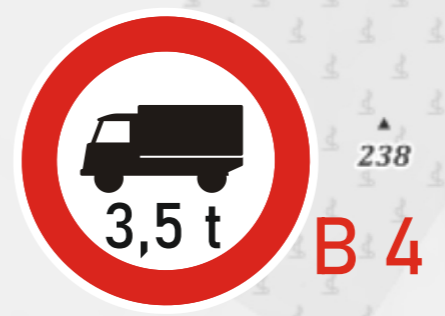

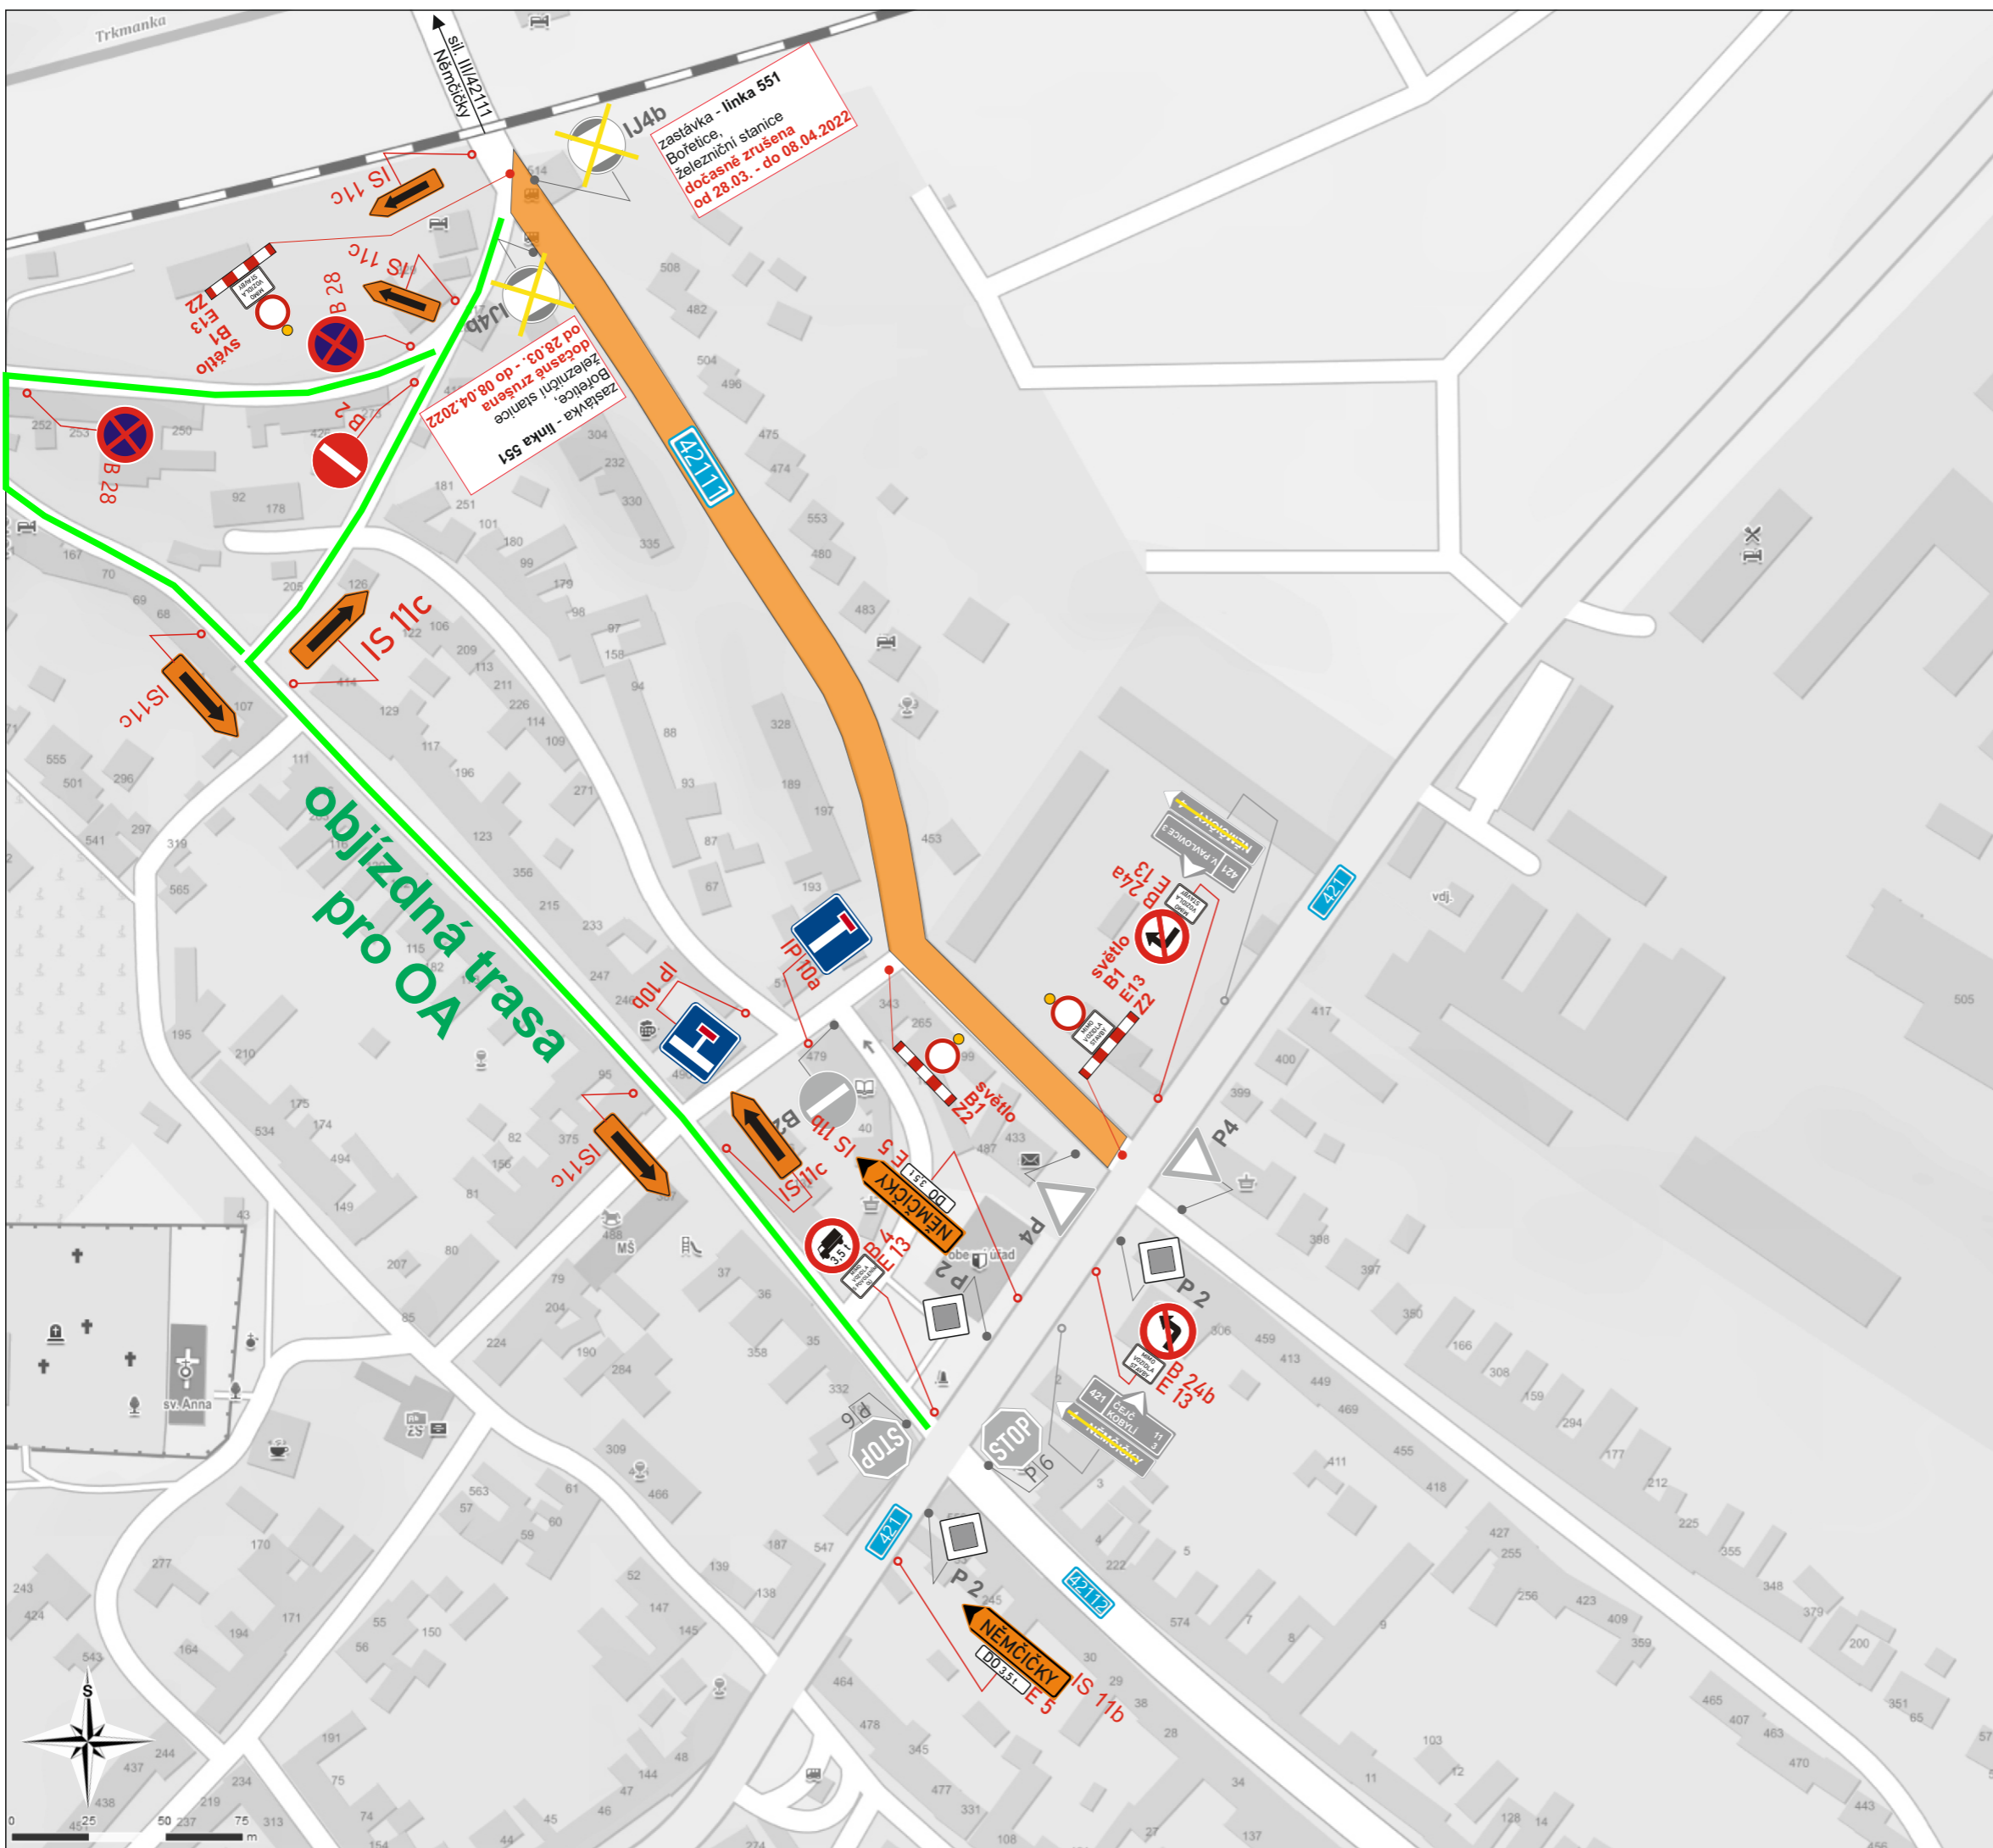

světlo
B1
E13
Z2

DO 3,5 t **E 5**
B 4
E 13

Legenda značení ve schématu / barva popisu :

Přenosné DZ :
 Stávající DZ :
 Stávající DZ zakrýt / zrušit:



VYPRACOVAL:	Ing. Petr Klíma	
KONTROLOVAL:	Bc. Karel Hrubý	
obsah schématu:	<p> přechodné dopravní značení omezení dopravy </p>	kontakt: SIGNEX KH Břeclav s.r.o., Bratislavská 929/67, Podivín, 691 45 tel.: 777 595 989 Služba mimo pracovní dobu: tel.: 775 595 211 email: signex.breclav@seznam.cz
místo akce/název:	Bořetice sil. III/42111 pokládka asfaltových vrstev	Termín: od 28.03.2022 do 08.04.2022 číslo schématu: 3