


VINICE

STÁVAJÍCÍ STROMY

PROTIPOVODŇOVÉ OPATŘENÍ

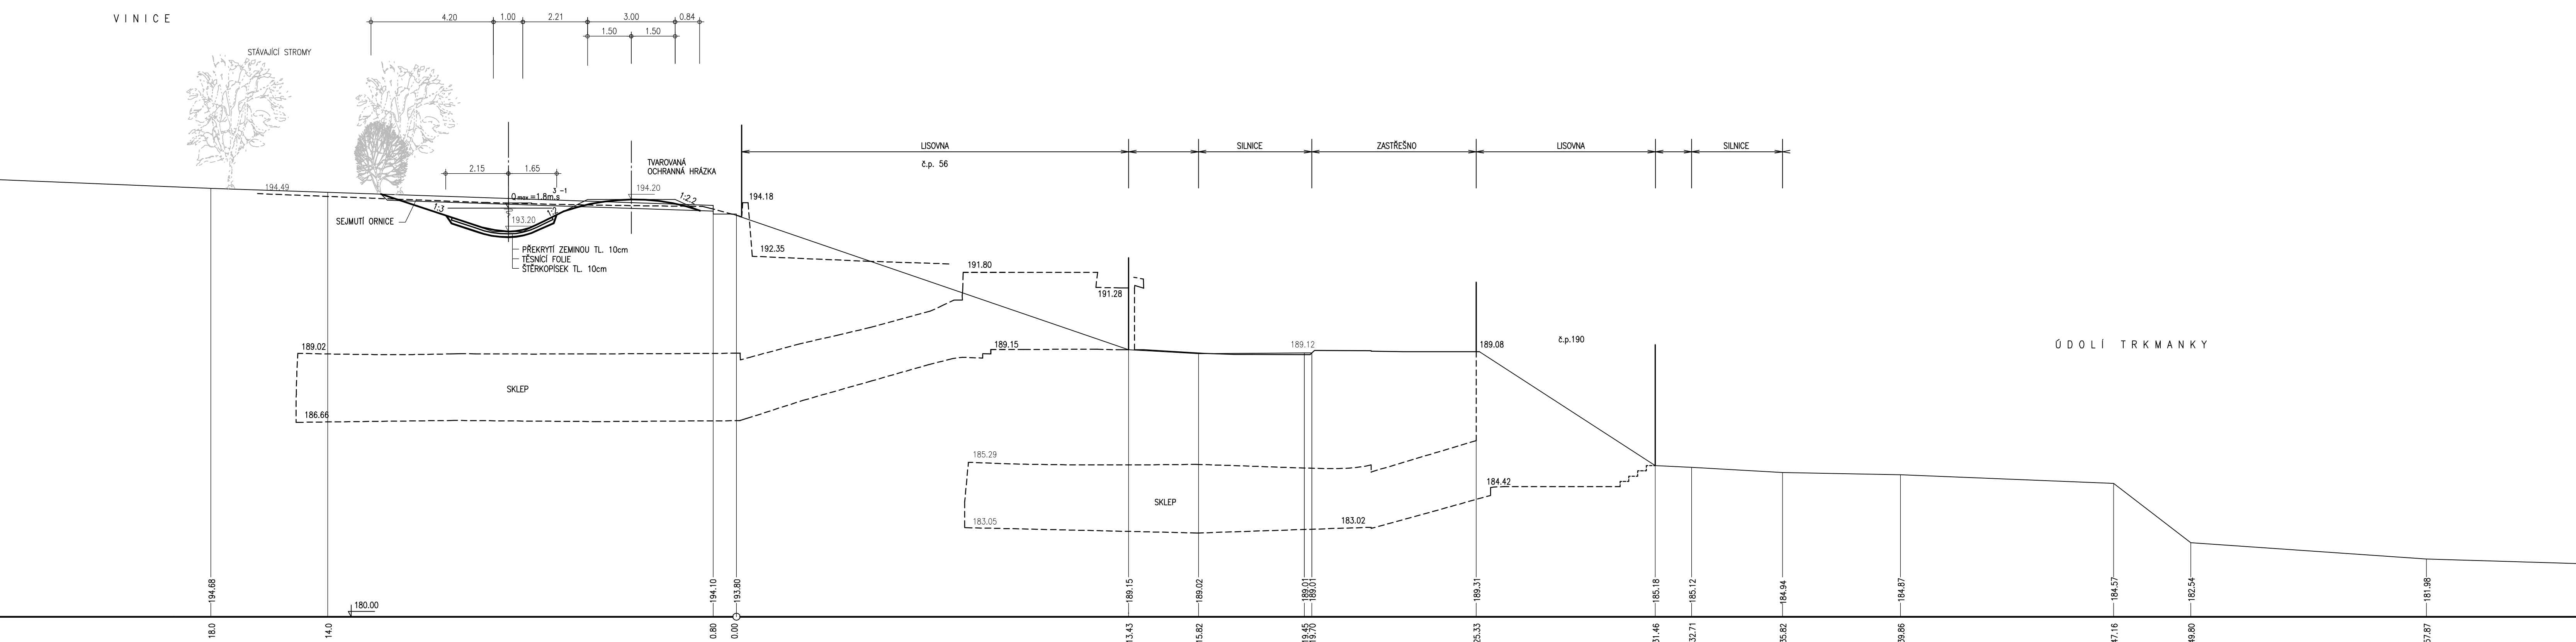

PÖYRY

Pöyry Environment a.s. Botanická 834/56, 602 00 Brno	Tel: +420 541 554 111 Fax: +420 541 211 205	E-mail: trade.wecz@poyry.com http://www.poyry.cz
Zodpovědný projektant STEFAN BENDA	Hlavní inženýr projektu ING. OLDŘICH NEUMAYER CSc.	Vedoucí střediska ING. OLDŘICH NEUMAYER CSc.
Vypracoval: SVĀTAVA KOŠINOVĀ	Kontroloval: ING. JOSEF KADĀNKA	Základové číslo 3A03199-32A01
Datum: ŘÍJEN 2009	Stupeň dokumentace: PRO ÚZEMNÍ ŘÍZENÍ	Název souboru REZY.dwg

**PROTIPOVODŇOVÉ OPATŘENÍ BOŘETIC
V LOKALITĚ KRAVÍ HORA**

Příloha
CHARAKTERISTICKÝ PŘÍČNÝ ŘEZ
Objednatel
OBEC BOŘETICE

Měřítko: **1:100** Příloha: **C.2**