


ŘEZ A - A

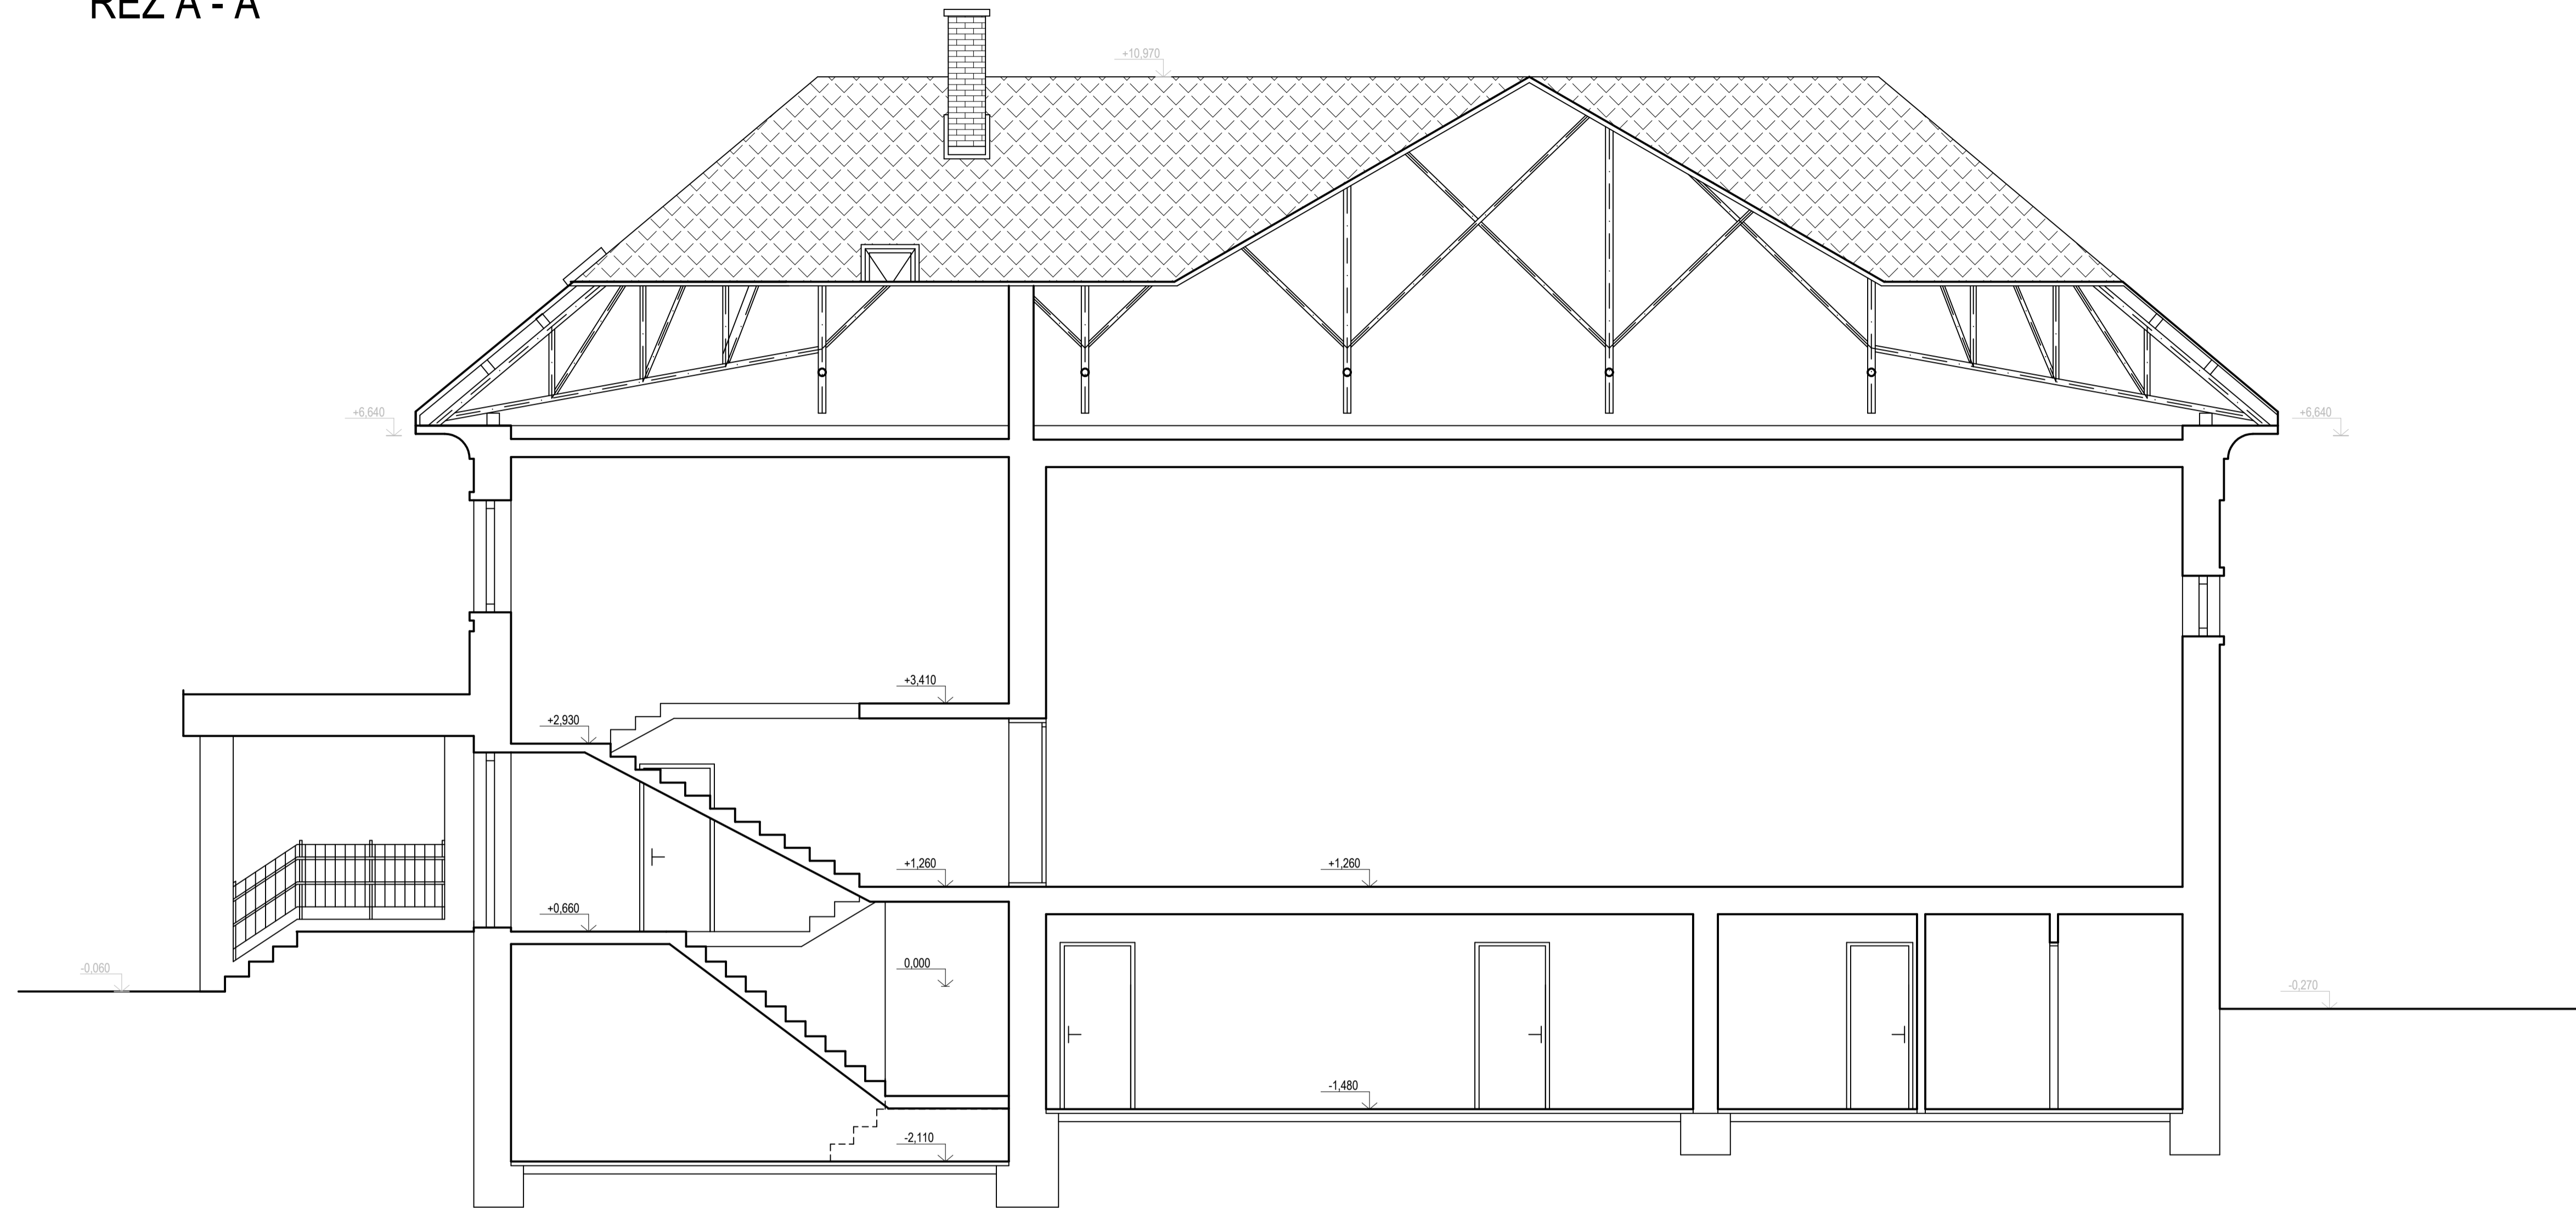

LEGENDA MATERIÁLŮ

STÁVAJÍCÍ KONSTRUKCE

REVIZE	ČÍSLO	DATUM	POPIS ZMĚNY	JMÉNO	PODPIS
1					
2					
3					
4					
5					
6					
7					
8					
9					
10					

ZODPOVĚDNÝ PROJEKTANT Ing. Zdeněk Mikulecký PROFESE : STAVEBNÍ	VYPRACOVAL : Ing. Světlana Trejnarová PROFESE : STAVEBNÍ	TECHNICKÁ KONTROLA : Ing. Zdeněk Mikulecký PROFESE : STAVEBNÍ	 Sokolovská 682 516 01 Rychov nad Kněžnou kontakt: +420 484 531 538 dabona@dabona.eu www.dabona.eu
INVESTOR : Obec Bořetice, č.p. 39, 691 08 Bořetice	KRAJ : JIHOVMORAVSKÝ	ČÍSLO ZAKÁZKY : 2013/01/D	
NAZEV AKCE : Snížení energetické náročnosti objektu obecního úřadu v obci Bořetice včetně výměny zdroje vytápění, č.p. 39 na parcele č. 461			FORMÁT A4 : 1684
OBJEKT : SO01 – objekt obecního úřadu			DRUH PROJEKTU : PS
ČÁST : STAVEBNÍ			DATUM : 12/2012
NAZEV VÝKRESU : 2013.01.010 Snížení energetické náročnosti objektu OB Bořetice.dwg Řez A-A – stávající stav			MĚŘÍTKO : 1:50
			ČÍSLO VÝKRESU : F.01.ST.07
			PÁŘE Č. :