
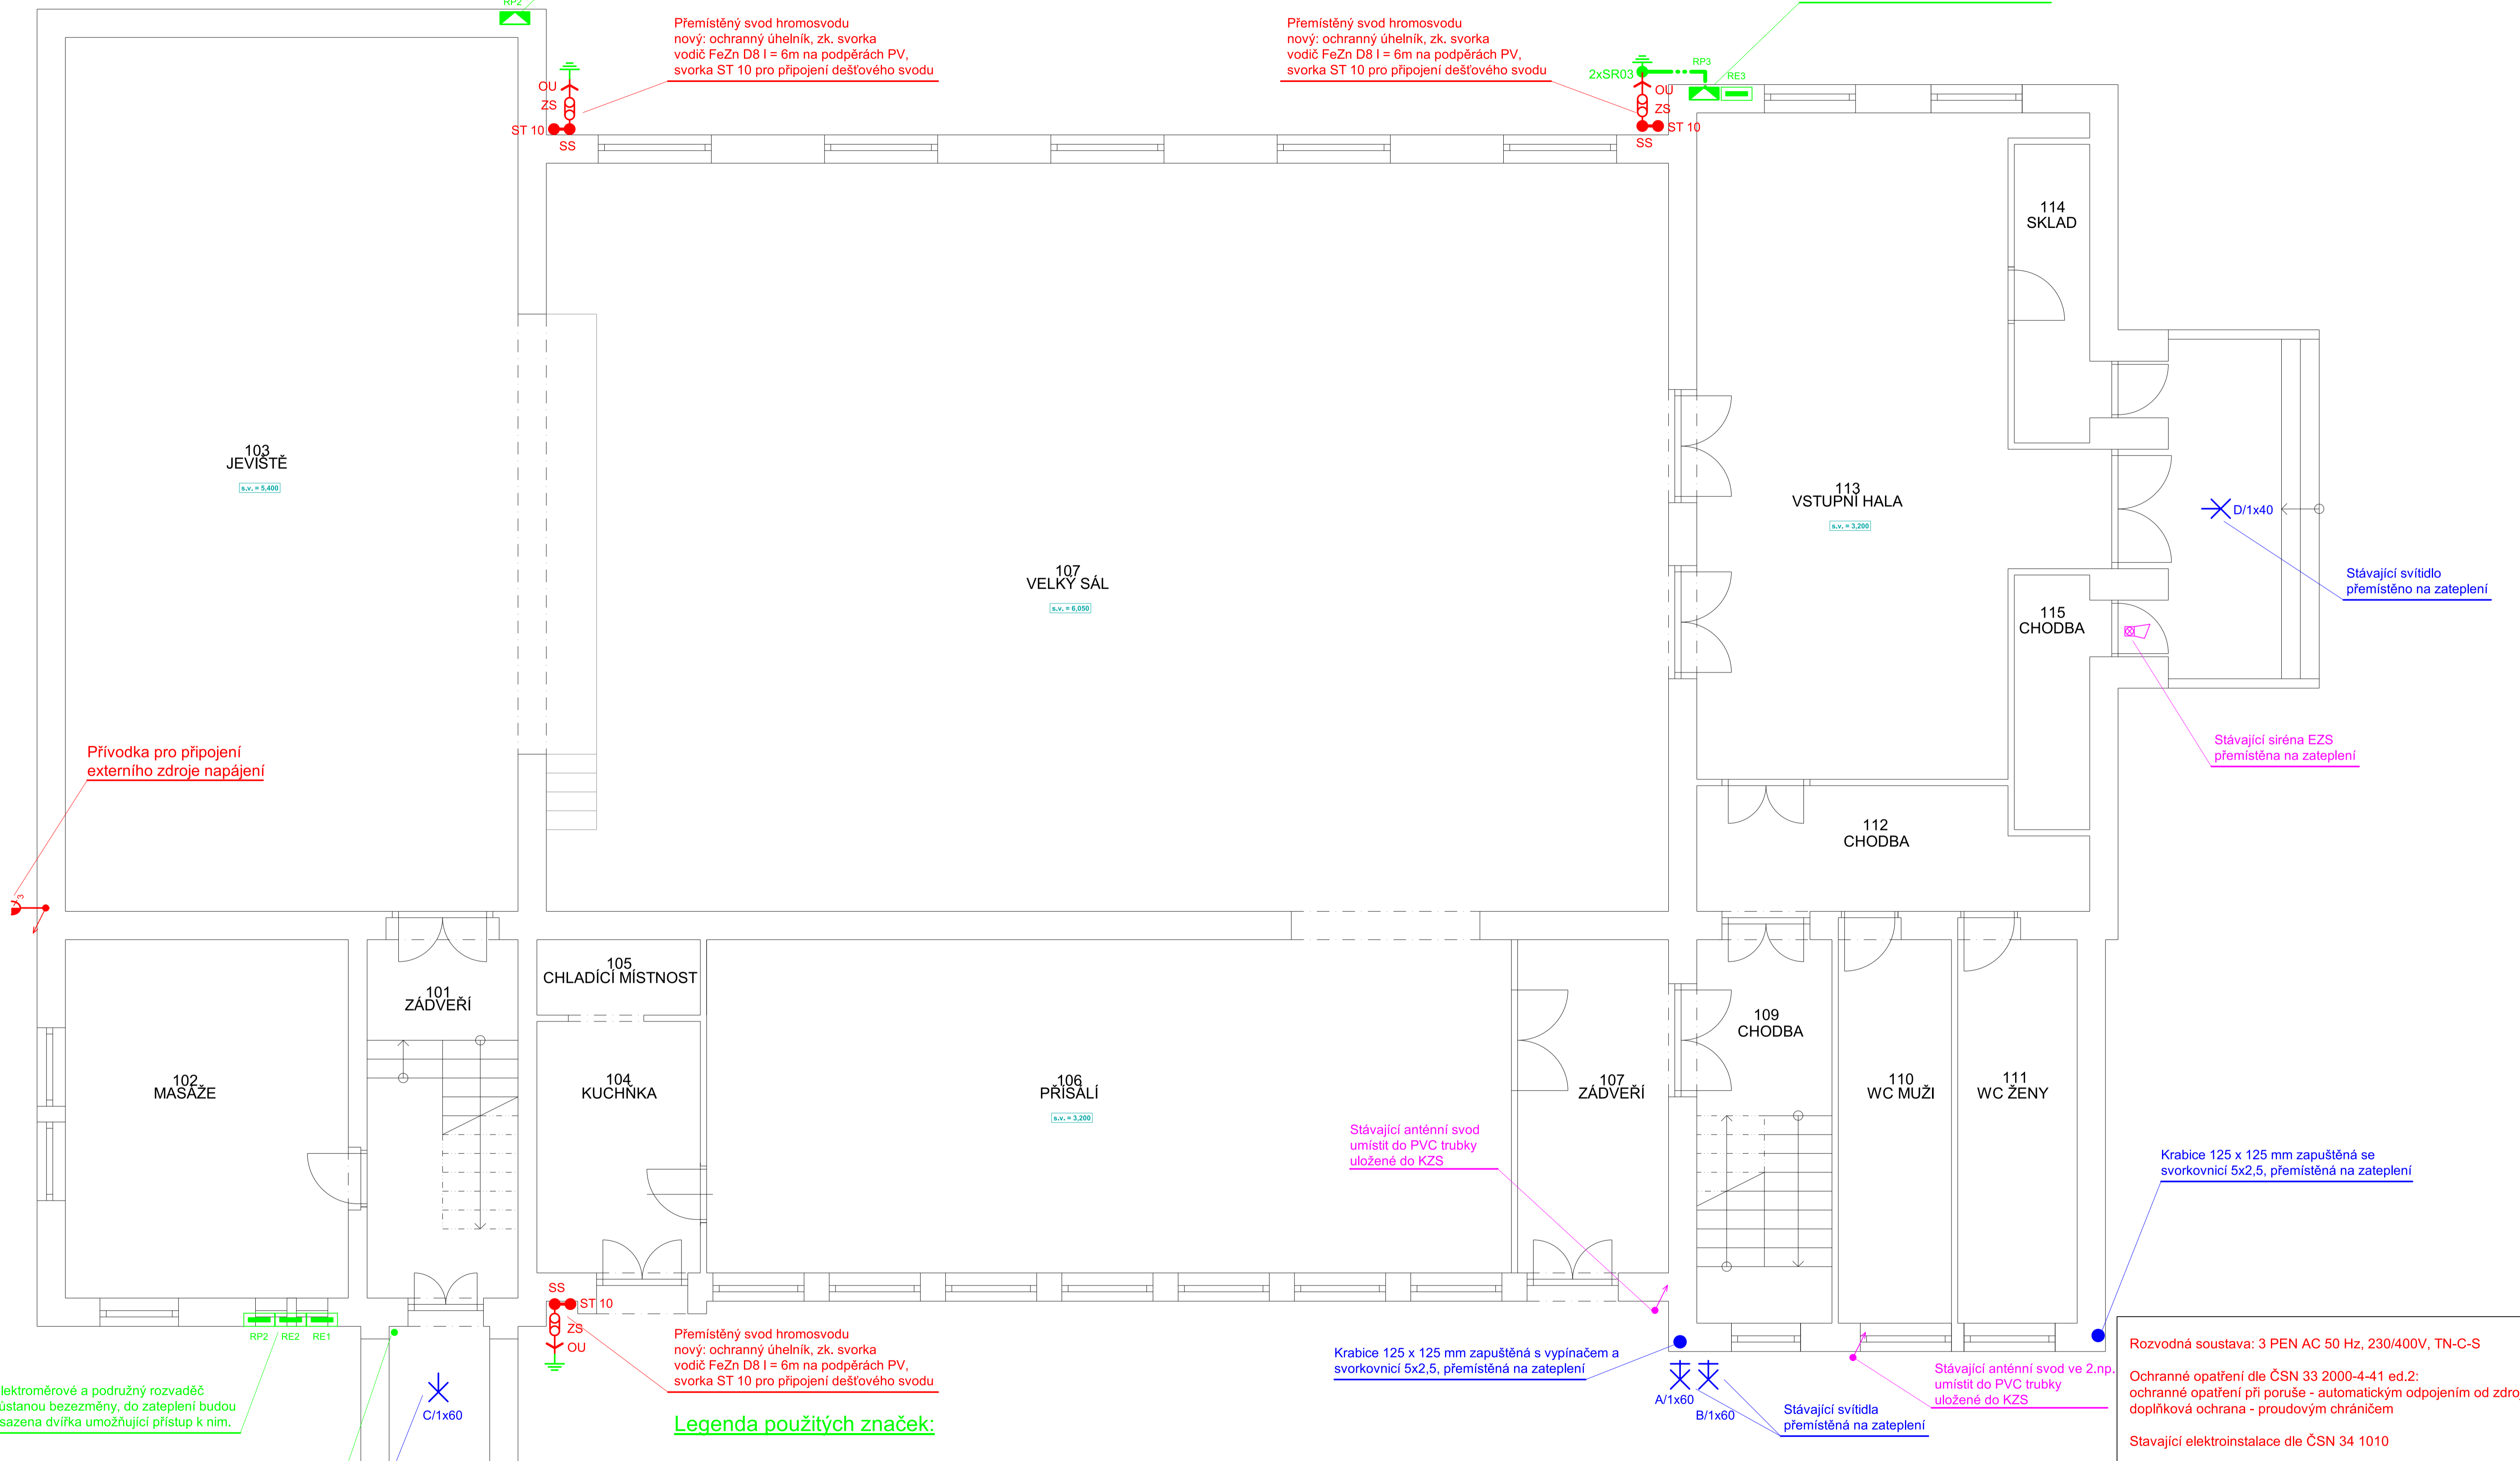
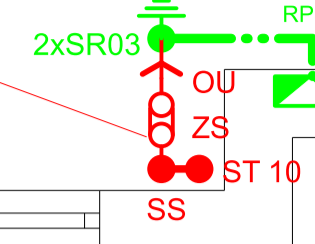


Přípojková skříň zůstane bezezměny, do zateplení budou osazena dvířka umožňující přístup.

Elektroměrový rozvaděč a přípojková skříň zůstanou bezezměny, do zateplení budou osazena dvířka umožňující přístup k nim.

Přemístěný svod hromosvodu nový; ochranný úhelník, zk. svorka vodič FeZn D8 l = 6m na podpěrách PV, svorka ST 10 pro připojení dešťového svodu

Přemístěný svod hromosvodu nový; ochranný úhelník, zk. svorka vodič FeZn D8 l = 6m na podpěrách PV, svorka ST 10 pro připojení dešťového svodu

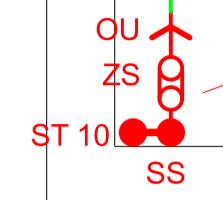

Přívodka pro připojení externího zdroje napájení

Stávající svítidlo přemístěno na zateplení

Stávající siréna EZS přemístěna na zateplení

Stávající anténní svod umístit do PVC trubky uložené do KZS

Krabičky 125 x 125 mm zapuštěná se svorkovnicí 5x2,5, přemístěna na zateplení

Krabičky 125 x 125 mm zapuštěná s vypínačem a svorkovnicí 5x2,5, přemístěna na zateplení

Stávající anténní svod ve 2.np. umístit do PVC trubky uložené do KZS



Rozvodná soustava: 3 PEN AC 50 Hz, 230/400V, TN-C-S

Ochranné opatření dle ČSN 33 2000-4-41 ed.2: ochranné opatření při poruše - automatickým odpojením od zdroje, doplňková ochrana - proudovým chráničem

Stávající elektroinstalace dle ČSN 34 1010

**Legenda použitých značek:**

- A - Svítidlo žárovkové nástěnné 60W IP43 - stávající
- B - Svítidlo halogenové nástěnné 60W IP44 - stávající
- C - Svítidlo žárovkové 60W IP53 - stávající
- D - Svítidlo zářivkové 40W IP40 s kruhovou zářivkou - stávající
- Stávající odbočná krabice
- Zapuštěná odbočná krabice 125x125 mm
- Přívodka nástěnná 400V/32A IP44 5, polová
- OU - Ochranný úhelník s držáky do zdiva
- ZS - Zkušební svorka
- SS - Svorka nebo jiný spoj
- ST 10 - Svorka na okapové potrubí
- Stávající zemnič
- Drát FeZn D10 uložený v zemi
- Siréna EZS - stávající

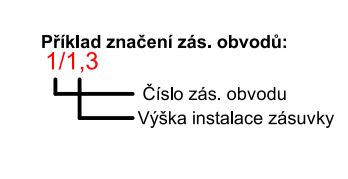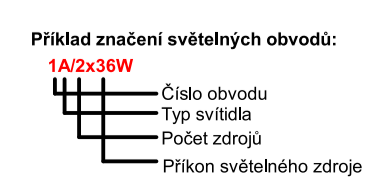

ZODPOVĚDNÝ PROJEKTANT JIŘÍ LOCKER	VYPRACOVAL : JIŘÍ LOCKER	KONTROLA : JIŘÍ LOCKER	<p>Sokolovská 682 516 01 Rychov nad Kněžnou kontakt: +420 494 531 538 dabona@dabona.eu www.dabona.eu</p>
PROFESÍ : ELEKTRO	KRAJ : JIHO-MORAVSKÝ	ČÍSLO ZAKÁZKY : 201209	
OBEC : Bořetice	INVESTOR : OBEC Bořetice, č. p. 39, 691 08 Bořetice	ČÍSLO AKCE : SNÍŽENÍ ENERGETICKE NÁROČNOSTI OBJEKTU OBECNÍHO ÚŘADU V OBCI BOŘETICE, VČETNĚ VÝMĚNY ZDROJE VYTÁPĚNÍ, č. p. 39 na parcele č. 461	FORMÁT A4 : 8A4
		OBJEKT : SO01 - objekt obecního úřadu	DRUH PROJEKTU : PS
		ČÁST : ELEKTROINSTALACE	DATUM : 12/2012
		NÁZEV VÝKRESU : F.01.EL.02 - Elektroinstalace 1. np.sch	MEŘÍTKO : 1:50
		PŮDORYS 1. NP	PARÉ Č. : F.01.EL.04

Elektroměrový a podružný rozvaděč zůstanou bezezměny, do zateplení budou osazena dvířka umožňující přístup k nim.

Krabičky přemístit na zateplení.

Stávající svítidlo přemístěno na zateplení

Stávající svítidlo přemístěno na zateplení