PŮDORYS 2.NP

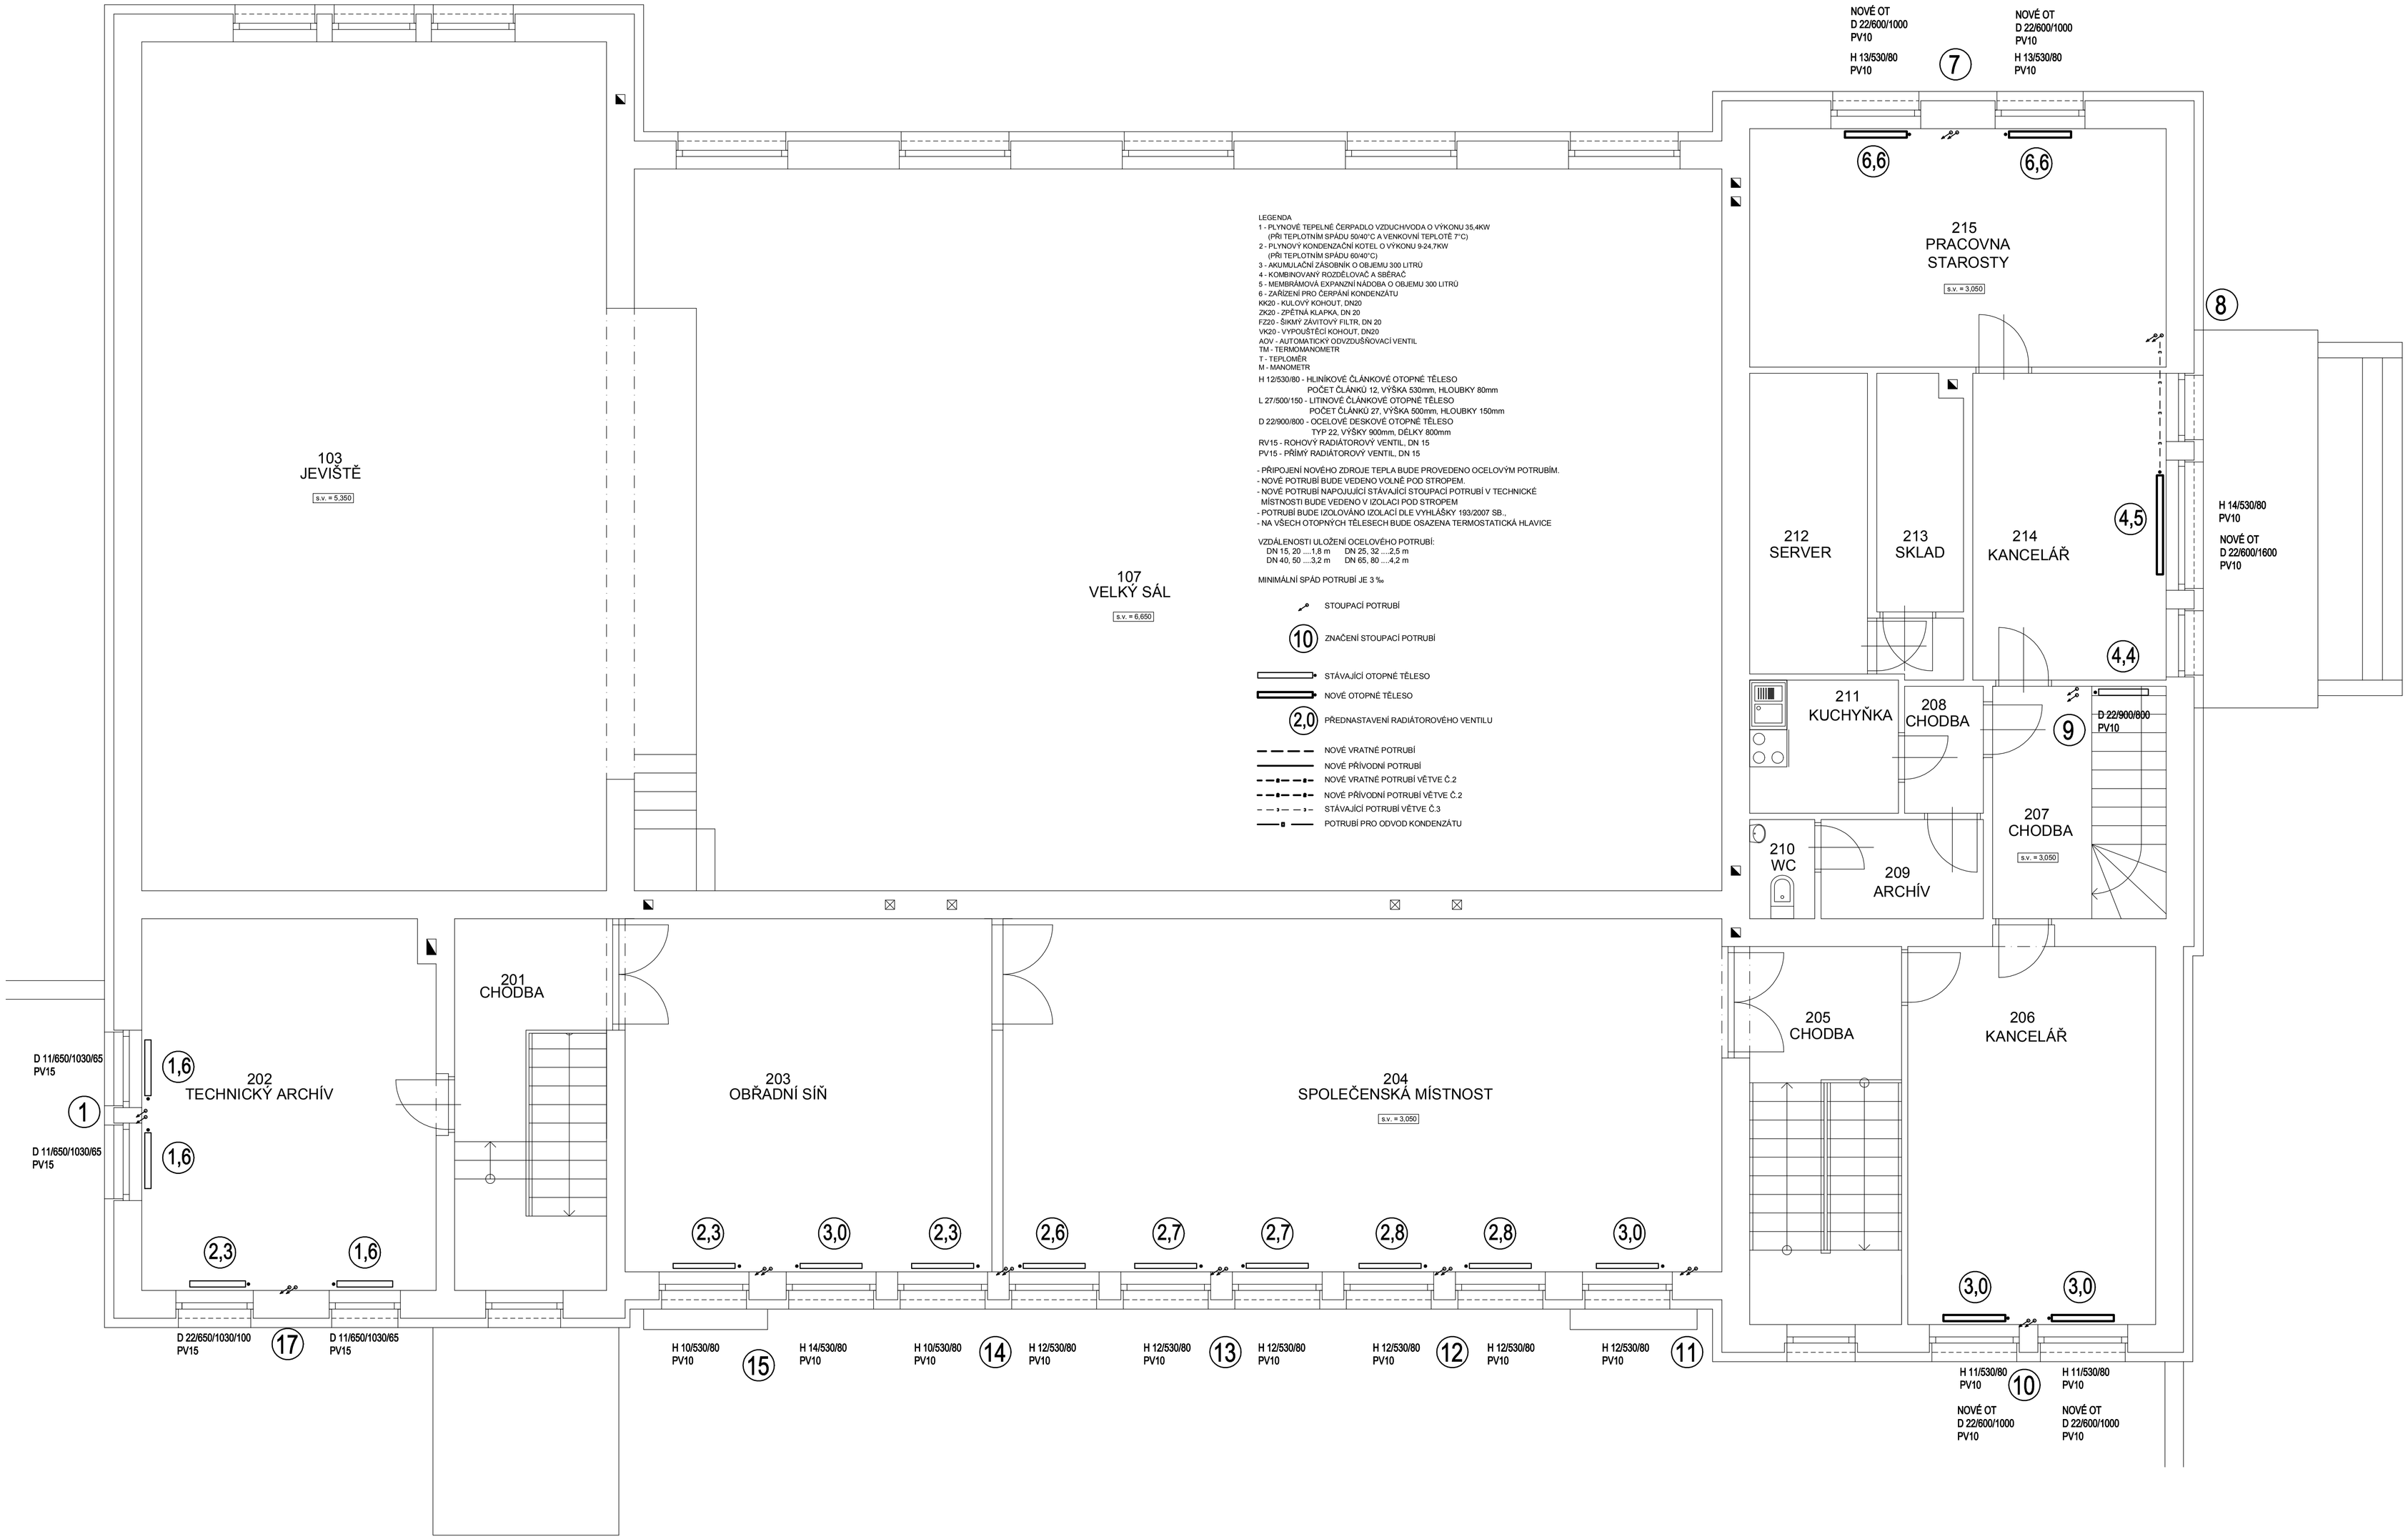

LEGENDA
1 - PLYNOVÉ TEPELNÉ ČERPADLO VZDUCH/VODA O VÝKONU 35,4KW
(PŘI TEPLOTNÍM SPÁDU 50/40°C A VENKOVNÍ TEPLOTĚ 7°C)
2 - PLYNOVÝ KONDENZAČNÍ KOTEL O VÝKONU 9-24,7KW
(PŘI TEPLOTNÍM SPÁDU 60/40°C)
3 - AKUMULAČNÍ ZÁSOBNÍK O OBJEMU 300 LITRŮ
4 - KOMBINOVANÝ ROZDĚLOVAČ A SBĚRAČ
5 - MEMBRÁNOVÁ EXPANZNÍ NÁDOBA O OBJEMU 300 LITRŮ
6 - ZAŘÍZENÍ PRO ČERPÁNÍ KONDENZÁTU
KK20 - KULOVÝ KOHOUT, DN20
ZK20 - ZPĚTNÁ KLAPKA, DN 20
FZ20 - ŠIKMÝ ZÁVITOVÝ FILTR, DN 20
VK20 - VYPOUŠTĚCÍ KOHOUT, DN20
AOV - AUTOMATICKÝ ODVZDUŠŇOVACÍ VENTIL
TM - TERMOMANOMETR
T - TEPLOMĚR
M - MANOMETR
H 12/530/80 - HLINÍKOVÉ ČLÁNKOVÉ OTOPNÉ TĚLESO
POČET ČLÁNKŮ 12, VÝŠKA 530mm, HLOUBKY 80mm
L 27/500/150 - LITINOVÉ ČLÁNKOVÉ OTOPNÉ TĚLESO
POČET ČLÁNKŮ 27, VÝŠKA 500mm, HLOUBKY 150mm
D 22/900/800 - OCELOVÉ DESKOVÉ OTOPNÉ TĚLESO
TYP 22, VÝŠKY 900mm, DÉLKY 800mm
RV15 - ROHOVÝ RADIÁTOROVÝ VENTIL, DN 15
PV15 - PŘÍMÝ RADIÁTOROVÝ VENTIL, DN 15

- PŘIPOJENÍ NOVÉHO ZDROJE TEPLA BUDE PROVEDENO OCELOVÝM POTRUBÍM.
- NOVÉ POTRUBÍ BUDE VEDENO VOLNĚ POD STROPEM.
- NOVÉ POTRUBÍ NAPOJUJÍCÍ STÁVAJÍCÍ STOUPACÍ POTRUBÍ V TECHNICKÉ MÍSTNOSTI BUDE VEDENO V IZOLACI POD STROPEM
- POTRUBÍ BUDE IZOLOVÁNO IZOLACÍ DLE VYHLÁŠKY 193/2007 SB.,
- NA VŠECH OTOPNÝCH TĚLESECH BUDE OSAZENA TERMOSTATICKÁ HLAVICE

VZDÁLENOSTI ULOŽENÍ OCELOVÉHO POTRUBÍ:
DN 15, 20 ....1,8 m DN 25, 32 ....2,5 m
DN 40, 50 ....3,2 m DN 65, 80 ....4,2 m

MINIMÁLNÍ SPÁD POTRUBÍ JE 3 ‰

STOUPACÍ POTRUBÍ
10 ZNAČENÍ STOUPACÍ POTRUBÍ
STÁVAJÍCÍ OTOPNÉ TĚLESO
NOVÉ OTOPNÉ TĚLESO
2,0 PŘEDNASTAVENÍ RADIÁTOROVÉHO VENTILU
NOVÉ VRATNÉ POTRUBÍ
NOVÉ PŘÍVODNÍ POTRUBÍ
NOVÉ VRATNÉ POTRUBÍ VĚTVE Č.2
NOVÉ PŘÍVODNÍ POTRUBÍ VĚTVE Č.2
STÁVAJÍCÍ POTRUBÍ VĚTVE Č.3
POTRUBÍ PRO ODVOD KONDENZÁTU

ZODPOVĚDNÝ PROJEKTANT Ing. Jan Novák PROFESE : VYTÁPĚNÍ	VYPRACOVAL : Ing. Jan Novák PROFESE : VYTÁPĚNÍ	TECNICKÁ KONTROLA : Ing. Jan Novák PROFESE : VYTÁPĚNÍ	DABONA s.r.o. Sokolovská 682 516 01 Rychnov nad Kněžnou kontakt: +420 494 531 538 dabona@dabona.eu www.dabona.eu
OBEC: Bohetice	KRAJ : JIHOMORAVSKÝ		
INVESTOR : Obec Bohetice, č.p. 39, 691 08 Bohetice			ČÍSLO ZAKÁZKY: 2013/01/D
NÁZEV AKCE : Snížení energetické náročnosti objektu obecního úřadu v obci Bohetice včetně výměny zdroje vytápění, č.p. 39 na parcele č. 461 OBJEKT : S001– objekt obecního úřadu ČÁST : VYTÁPĚNÍ			FORMÁT A4: 8A4 DRUH PROJEKTU: PS DATUM: 12/2012 MĚŘÍTKO: 1:50
NÁZEV VÝKRESU : F_01_UT_04-00 – Bohetice – Půdorys 2np.dwg PŮDORYS 2.NP			ČÍSLO VÝKRESU : F.01.UT.04 PARÉ Č.: