

MĚSTSKÝ ÚŘAD VELKÉ PAVLOVICE

stavební úřad

Nám. 9.května 40

691 06 Velké Pavlovice

SPIS. ZN.: výst.2555/2010- St
Č.J.: MuVP - 0379/2011
VYŘIZUJE: Stehlik Zdeněk
TEL.: 519 365 348
E-MAIL: stehlik@velke-pavlovice.cz
DATUM: 15.2.2011

ROZHODNUTÍ ÚZEMNÍ ROZHODNUTÍ

Výroková část:

Stavební úřad Městského úřadu ve Velkých Pavlovicích, jako stavební úřad příslušný podle § 13 odst. 1 písm. g) zákona č. 183/2006 Sb., o územním plánování a stavebním řádu (stavební zákon), ve znění pozdějších předpisů (dále jen "stavební zákon"), v územním řízení posoudil podle § 84 až 91 stavebního zákona žádost o vydání rozhodnutí o umístění stavby nebo zařízení (dále jen "rozhodnutí o umístění stavby"), kterou dne 2.10.2010 podala

Obec Bořetice, IČ 00283037, 691 08 Bořetice 39,

kterou zastupuje

AQUA CENTRUM Morava, s.r.o., IČ 60710063, Kapustova č.p. 483/14, 690 06 Břeclav

(dále jen "žadatel"), a na základě tohoto posouzení:

- I. Vydává** podle § 79 a 92 stavebního zákona a § 9 vyhlášky č. 503/2006 Sb., o podrobnější úpravě územního řízení, veřejnoprávní smlouvy a územního opatření

rozhodnutí o umístění stavby

Bořetice - vodovod, plynovod a komunikace Pod bytovkami

(dále jen "stavba") na pozemcích parc. č. st. 1104, parc. č. 1491/3, 1579/46, 1579/47, 1579/48, 1579/49, 1986/29, 2483/1, 2483/2, PK - 1547, 2483 v katastrálním území Bořetice u Hustopečí.

Druh a účel umísťované stavby:

- Jedná se o stavbu příjezdové komunikace včetně chodníku, vodovodního a plynovodního řadu v části U Stoky, Bořetice.
- S01: Komunikace, chodník
 - Příjezdová komunikace k budoucí zástavbě rodinných domů bude šířky 3,50 m a délky 201,92 m. Komunikace bude obsahovat jednu výhybnu šířky 2,0 m a délky přímého úseku 15,0 m, a to v úseku od 101,61 až 120,68 m od začátku staničení nové komunikace. Silnice bude obsahovat 3 dešťové vpustě, které budou opatřeny zápachovou uzávěrou a budou propojeny pomocí PVC DN 150 s nově vybudovaným kanalizačním řadem.
 - Chodník je navržený v návaznosti na nově budovanou komunikaci v šířce 1,60 m a v délce 193,06 m.
 - Umístění komunikace a chodníku bude dle přiložené situace.
- S02: Vodovodní řad
 - Vodovodní řad bude napojen na stávající řad v travnatém pásu před stávající bytovkou. Napojení bude provedeno odřezáním konce stávajícího potrubí, vsazením LT šoupátka DN 80 a napojením vlastního vodovodního řadu PE100-D90-SDR11. Na trase vodovodního potrubí budou osazeny celkem 2 hydranty. Jedná se o požární hydrant nadzemní DN80/100 a dále o kalník HK1 -

podzemní hydrant DN80, který bude osazen na konci celého řadu z důvodu jeho odkalení v případě provádění údržbových prací. Celková délka navrženého vodovodního řadu je 193,72 m.

• S03: Plynovodní řad

- Plynovodní řad bude napojen na stávající plynovodní řad v travnatém pásu přes stávající bytovkou. Napojení bude provedeno odřezáním konce stávajícího potrubí - kapáku a napojením vlastního plynovodního řadu LPE D63. Celková délka navrženého plynovodního řadu je 193,72 m.

Umístění stavby na pozemku:

- parc. č. st. 1104, parc. č. 1491/3, 1579/46, 1579/47, 1579/48, 1579/49, 1986/29, 2483/1, 2483/2, PK - 1547, 2483 v katastrálním území Bořetice u Hustopečí

Určení prostorového řešení stavby:

- dle přiložené situačního výkresu

Vymezení území dotčeného vlivy stavby:

- 1) Společnost Vodovody a kanalizace, a.s. souhlasí s vydáním územního rozhodnutí na vybudování chodníku včetně budování nového vodovodu, plynovodu a komunikace v lokalitě Pod bytovkami v Bořeticích za předpokladu dodržení následujícího postupu:
 - V dostatečném předstihu před zahájením stavebního řízení bude předložena naší společnosti PD II. stupně pro stavební povolení.
 - Před zahájením stavebního řízení předmětné stavby musí investor zmíněné stavby uzavřít se společností VaK Břeclav, a.s. smlouvu o budoucím provozování veřejného vodovodu.
 - Plánovaný vodovod musí mít takovou délku, aby vzdálenost posledního odběrného místa od koncového hydrantu činila 5 až 6 m.
 - Při návrhu potrubí vodovodu je nutno dodržet vzdálenosti, jež budou v souladu s ČSN 73 6005 při souběhu a křížení s ostatními sítěmi. Při návrhu vodovodu musí dodrženo ochranné pásmo vodovodu ve smyslu § 23 zák. č. 274/2001 Sb. (novela zák. č. 76/2006 Sb.), tzn. min. 1,5 m od vnějšího lince potrubí na obě strany ve vztahu ke stáv. vzrostlé zeleni i jiným objektům (sloupy, oplocení apod.)
 - Stavbou vodovodu i chodníku nesmí být narušena bezpečnost a funkčnost nového vodovodu a nesmí být změněna hloubka krytí potrubí.
 - Na vodovodní potrubí požadujeme připevnit vytyčovací vodič s dvojitou izolací o průměru min. 6 mm².
 - Před pokládkou finálního povrchu požadujeme přizvat pracovníka provozního střediska vodovodů Hustopeče ke kontrole osazení případných poklopů a záklopových souprav. Kontrola bude podložena zápisem.
 - Dle vyjádření společnosti VaK Břeclav, a.s., zn. 2636/10 HUT ze dne 28.6.2010
 - Dle vyjádření společnosti VaK Břeclav, a.s., zn. 5447/10-Du ze dne 5.1.2011
 - Dle vyjádření společnosti VaK Břeclav, a.s., zn. 84/11-Du ze dne 11.1.2011

2) Jihomoravská plynárenská, a.s. souhlasí se stavbou v rozsahu předložené projektové dokumentace a souhlasí s povolením stavby dle zákona č. 183/2006 Sb. ve znění platných předpisů. Souhlasíme s vydáním územního rozhodnutí.

- V zájmovém území stavby uvedeném v předložené dokumentaci nejsou umístěna žádná stávající plynárenská zařízení ve vlastnictví nebo správě JMP Net, s.r.o.
- dle vyjádření společnosti Jihomoravská plynárenská, a.s., zn. 4982/10/113 ze dne 22.12.2010
- dle vyjádření společnosti Jihomoravská plynárenská, a.s., zn. 2908/10/113 ze dne 14.7.2010

3) Společnost Telefónica O2 Czech Republic, a.s. vydává následující vyjádření: nedojde ke střetu s podzemním vedením sítě elektronických komunikací (dále jen PVSEK) společnosti Telefónica O2. Na žadatelem určeném a vyznačeném zájmovém území se nevyskytuje PVSEK společnosti Telefónica O2. Pokud se v žadatelem určeném a vyznačeném zájmovém území vyskytuje nadzemní síť elektronických komunikací společnosti Telefónica O2 (dále jen NVSEK), je součástí sítě elektronických komunikací (dále jen SEK) a používá shodnou právní ochranu jako SEK.

- Stavebník, nebo jím pověřená třetí osoba, je povinen při provádění jakýchkoliv činností, zejména stavebních nebo jiných prací, při odstraňování havárií a projektování staveb, řídit právními předpisy, technickými a odbornými normami (včetně doporučených), správnou praxí v oboru stavebnictví a technologickými postupy a učinit veškerá opatření nezbytná k tomu, aby nedošlo k poškození nebo ohrožení sítě elektrických komunikací ve vlastnictví společnosti Telefónica O2 a je výslovně srozuměn s tím, že SEK jsou součástí veřejné komunikační sítě, jsou zajišťovány ve veřejném zájmu a jsou chráněny

právními předpisy. Ochranné pásmo podzemního komunikačního vedení činí 1,5m po stranách krajního vedení.

- Při jakékoliv činnosti v blízkosti vedení SEK je stavebník, nebo jím pověřená třetí osoba, povinen respektovat ochranné pásmo PVSEK a NVSEK tak, aby nedošlo k poškození nebo zamezení přístupu k SEK. Při křížení nebo souběhu činností se SEK je povinen řídit se platnými právními předpisy, technickými a odbornými normami (včetně doporučených), správnou praxí v oboru stavebnictví a technologickými postupy. Při jakékoliv činnosti nevdálenosti nejméně do 1,5m od krajního vedení vyznačené trasy PVSEK je povinen nepoužívat mechanizačních prostředků a nevhodného nářadí.

Pro případ porušení kterékoliv z povinností stavebníka, nebo jím pověřené třetí osoby, založené „Podmínkami ochrany SEK společnosti Telefónica O2“, je stavebník, nebo jím pověřená třetí osoba, odpovědný za veškeré náklady a škody, které společnosti Telefónica O2 vzniknou porušením jeho povinností.

- dle vyjádření společnosti Telefónica O2 Czech republic, a.s., č.j. 68511/10 ze dne 3.6.2010

- dle vyjádření společnosti Telefónica O2 Czech republic, a.s., č.j. 858/11 ze dne 4.1.2011

4) Vyjádření o existenci distribuční soustavy (elektrická síť) v provozování E. ON Česká republika, s.ro. a udělení souhlasu s činností v ochranném pásmu. V zájmovém území výše uvedené stavby se nachází: Nadzemní vedení NN, Nadzemní vedení VN, Distribuční trafostanice VN/NN.

E.ON Česká republika s.r.o uděluje souhlas s činností v ochranném pásmu zařízení distribuční soustavy v provozování ECZT ve smyslu §46 odst. 11 zákona č. 458/2000 Sb., o podmínkách podnikání a výkonu státní správy v energetických odvětvích, v platném znění, při splnění následujících podmínek.

Při provádění zemních nebo jiných prací, které mohou ohrozit předmětné distribuční a sdělovací zařízení, jste povinni dle zákona č. 309/2006 Sb., a nařízení vlády č. 591/2006 Sb., učinit veškerá opatření, aby nedošlo ke škodám na rozvodném zařízení, na majetku nebo zdraví osob elektrickým proudem, zejména tím, že bude zajištěno:

- Zakreslení trasy nadzemního i podzemního vedení vyskytujícího se v zájmovém území do všech paré prováděcí dokumentace.
- Vyřešení způsobu provedení případných křížovatek a souběhů uvažované stavby s distribučním a sdělovacím zařízením v projektové dokumentaci a musí odpovídat ČSN 33 2000-5-52, ČSN 73 6005 a PNE 33 3302.
- V OP elektrické stanice, nadzemního a podzemního vedení budou při realizaci uděleného souhlasu přiměřeně dodrženy podmínky dle § 46 odst. 8 zákona č. 458/2000 Sb., v platném znění, kde se konstatuje, že OP těchto rozvodových zařízení je zakázáno pod písmeny c) provádět činnosti, které by mohly ohrozit spolehlivost a bezpečnost provozu těchto zařízení nebo ohrozit život, zdraví či majetek osob, d) provádět činnosti, které by znemožňovaly nebo podstatně znesnadňovaly přístup k těmto zařízením
- Po dokončení stavby připomínáme, že v OP zařízení je dle zakázáno: a) zřizovat bez souhlasu vlastníka těchto zařízení stavby či umísťovat konstrukce a jiná podobná zařízení, jakož i uskladňovat hořlavé a výbušné látky, b) provádět bez souhlasu jeho vlastníka zemní práce, c) u nadzemního vedení nechávat růst porosty nad výšku 3 m, d) u podzemního vedení vysazovat trvalé porosty a přejíždět vedení mechanismy o celkové hmotnosti nad 6t.
- Veškerá stavební činnost v OP elektrické stanice VN/NN, nadzemního vedení VN, podzemního vedení VN a NN, bude před jejím zahájením konzultována s příslušnou Regionální správou (dále jen RS), která stanoví bezpečnostní opatření pro práce v OP příslušného rozvodného zařízení dle platné ČSN EN 50 110-1. Veškeré práce s mechanizací, jejichž části se za provozu mohou přiblížit k vodičům v OP nadzemního vedení 22 kV a výkopové práce v OP podzemního vedení 22 kV, je nutno provádět bez napěťového stavu vedení a vypnutí požadujeme objednat nejméně 25 kalendářních dnů předem.
- Objednání přesného vytyčení trasy kabelu v terénu provozovatelem zařízení a to nejméně 14 dnů před zahájením prací v blízkosti podzemního vedení. V případě, že nebude možné trasu kabelu bezpečně určit, je investor zemních prací povinen provést výkop nezbytného počtu ručně kopaných sond podle pokynů zaměstnanců ECZR.
- Uhrazení veškerých nákladů na práce vyvolané stavbou investorem akce, není-li písemnou dohodou stanoveno jinak.
- Provádění zemních prací v OP kabelu výhradně klasickým ručním nářadím bez použití jakýchkoli mechanismů s největší opatrností, nebude-li provozovatelem zařízení stanoveno jinak.
- Vhodné zabezpečení obnaženého kabelu (podložení, vyvážení ...), aby nedošlo k jeho poškození poruchou nebo nepovolanou osobou a označení výstražnými tabulkami, bude provedeno podle pokynů pracovníka ECZR. Další podmínky pro zabezpečení našeho zařízení si vyhrajujeme při vytyčení nebo po jeho odkrytí.
- Přizvání zástupce ECZR ke kontrole křížovatek a souběhů před záhozem výkopu. O kontrole bude proveden zápis do stavebního nebo montážního deníku. Při nedodržení této podmínky, budou poruchy vzniklé na zařízení odstraňovány na náklady investora stavby.
- Neporušení stability podpěrných bodů nadzemního vedení a nenarušení podzemního uzemňovacího vedení.

- Neprodlené ohlášení jakéhokoliv poškození distribučního a sdělovacího zařízení v provozovnách ECZR na ☎800 225 577
- dle vyjádření společnosti E.ON Česká republika, s.r.o., zn. Z0344-Z061036001 ze dne 22.12.2010
- dle vyjádření společnosti E.ON Česká republika, s.r.o., zn. E7456 – Z051035837 ze dne 21.12.2010
- dle vyjádření společnosti E.ON Česká republika, s.r.o., zn. E7456 – Z051017829 ze dne 16.6.2010

5) Dopravní inspektorát Břeclav na základě žádosti nemá námitek k vydání územního souhlasu/ rozhodnutí o umístění stavby/ stavby výše uvedené stavby. Pro realizaci budou dodrženy podmínky ostatních dotčených orgánů a organizací. Provedením a zřízením stavby nesmí dojít k ohrožení bezpečnosti a plynulosti silničního provozu.

- dle vyjádření Policie ČR, ÚO Břeclav – DI. č.j. KRPB-64466-1/ČJ-2010-060406 ze dne 16.6.2010

II. Stanoví podmínky pro umístění stavby:

1. Stavba bude umístěna v souladu s grafickou přílohou rozhodnutí, která obsahuje výkres současného stavu území v měřítku katastrální mapy se zakreslením stavebního pozemku, požadovaným umístěním stavby, s vyznačením vazeb a vlivů na okolí, zejména vzdáleností od hranic pozemku a sousedních staveb.

Účastníci řízení na něž se vztahuje rozhodnutí správního orgánu:

Obec Bořetice, 691 08 Bořetice 39

AQUA CENTRUM Morava, s.r.o., Kapustova č.p. 483/14, 690 06 Břeclav

Odůvodnění:

Dne 2.10.2010 podal žadatel žádost o vydání rozhodnutí o umístění stavby.

Protože žádost nebyla úplná a nebyla doložena všemi podklady a stanovisky potřebnými pro její řádné posouzení, byl žadatel dne 1.12.2010 vyzván k doplnění žádosti a řízení bylo přerušeno. Žádost byla doplněna dne 5.1.2011.

Stavební úřad oznámil zahájení územního řízení známým účastníkům řízení a dotčeným orgánům. K projednání žádosti současně nařídil veřejné ústní jednání spojené s ohledáním na místě na den, o jehož výsledku byl sepsán protokol.

Umístění stavby je v souladu se schválenou územně plánovací dokumentací. Umístění stavby vyhovuje obecným požadavkům na využívání území.

Stanoviska sdělili:

- 1) Hasičský záchranný sbor Jihomoravského kraje v souladu s ustanovením § 31 odst. 1 písm. b) zákona č. 133/1985Sb., o požární ochraně, ve znění pozdějších předpisů posoudil v rozsahu požárně bezpečnostního řešení projektovou dokumentaci předloženou dne 28.7.2010. K výše uvedené dokumentaci vydává souhlasné stanovisko.
 - dle závazného stanoviska HZS Břeclav, Ev. č.: HSBM-4-33-3/4-OPR-2010 ze dne 5.8.2010
- 2) Městský úřad Hustopeče, odbor životního prostředí uděluje souhlas dle §9 odst. 6 zákona č. 334/1992 Sb., o ochraně zemědělského půdního fondu, ve znění pozdějších předpisů, k trvalému odnětí zemědělské půdy ze zemědělského půdního fondu pro akci „Bořetice – komunikace pod bytovkami“ na pozemky KN p.č. 1491/3, 1986/31, PK p.č. 1547 v katastrálním území Bořetice u Hustopečí.
 - dle závazného stanoviska MěÚ Hustopeče, OŽP, č.j. MUH/41430/10/406 ze dne 5.8.2010
- 3) Souhrnné stanovisko odboru životního prostředí Městského úřadu Hustopeče
 - č.j. MUH/3175/10/321 ze dne 9.6.2010
- 4) Městský úřad Hustopeče, odbor dopravy, příslušný silniční správní úřad podle § 40 odst. 4 písm. c) zákona č. 13/1997 sb., o pozemních komunikacích, ve znění pozdějších předpisů (zákon o pozemních komunikacích), podle § 15 odst. 1, písm. c) zákona č. 183/2006 S., o územním plánování a stavebním řádu je odbor dopravy speciálním stavebním úřadem, vydává následující stanovisko: OD MěÚ Hustopeče nemá, z hlediska výstavby a ochrany silnic II. a III. třídy, žádné připomínky k projektové dokumentaci pro územní řízení.

- dle stanoviska MěÚHustopeče, odbor dopravy, zn. Dop./1173/11/393 ze dne 31.1.2011

- 5) Smlouva o umístění stavby mezi Obcí Bořetice, zastoupená p. starostou Surmanem a Janem Příbylem, Bořetice č.p. 425, 691 08 Bořetice u Hustopečí
- 6) Smlouva o umístění stavby mezi Obcí Bořetice, zastoupená p. starostou Surmanem a Klárou Galovou, Bořetice č.p. 378, 691 08 Bořetice u Hustopečí
- 7) Smlouva o umístění stavby mezi Obcí Bořetice, zastoupená p. starostou Surmanem a Janou Kadlecovou, Bořetice č.p. 425, 691 08 Bořetice u Hustopečí
- 7) Smlouva o umístění stavby mezi Obcí Bořetice, zastoupená p. starostou Surmanem a Romanem a Zlatou Lejskovými, Bořetice č.p. 425, 691 08 Bořetice u Hustopečí
- 8) Smlouva o umístění stavby mezi Obcí Bořetice, zastoupená p. starostou Surmanem a Zdeňkou a Janem Kuchyňkovými, Bořetice č.p. 425, 691 08 Bořetice u Hustopečí
- 9) Smlouva o umístění stavby mezi Obcí Bořetice, zastoupená p. starostou Surmanem a Ludmilou Příbylovou, Bořetice č.p. 425, 691 08 Bořetice u Hustopečí

Stavební úřad zajistil vzájemný soulad předložených závazných stanovisek dotčených orgánů vyžadovaných zvláštními předpisy a zahrnul je do podmínek rozhodnutí.

Stavební úřad rozhodl, jak je uvedeno ve výroku rozhodnutí, za použití ustanovení právních předpisů ve výroku uvedených.

Účastníci řízení - další dotčené osoby:

Klára Galová, Jana Kadlecová, Zdeňka Kuchyňková, Jan Kuchyňka, Roman Lejska, Zlata Lejsková, Jan Příbyl, Ludmila Příbylová, Helena Tršťanová, Josef Juras, Pavel Juras

Vypořádání s návrhy a námitkami účastníků:

- Účastníci neuplatnili návrhy a námitky.

Vyhodnocení připomínek veřejnosti:

- Nebyly vzneseny připomínky z řad veřejnosti.

Vypořádání s vyjádřeními účastníků k podkladům rozhodnutí:

- Účastníci se k podkladům rozhodnutí nevyjádřili.

Poučení účastníků:

Proti tomuto rozhodnutí se lze odvolat do 15 dnů ode dne jeho oznámení ke Krajskému úřadu Jihomoravského kraje podáním u zdejšího správního orgánu.

Odvolání se podává s potřebným počtem stejnopisů tak, aby jeden stejnopis zůstal správnímu orgánu a aby každý účastník dostal jeden stejnopis. Nepodá-li účastník potřebný počet stejnopisů, vyhotoví je správní orgán na náklady účastníka.

Odvoláním lze napadnout výrokovou část rozhodnutí, jednotlivý výrok nebo jeho vedlejší ustanovení. Odvolání jen proti odůvodnění rozhodnutí je nepřipustné.

Stavební úřad po právní moci rozhodnutí předá ověřenou dokumentaci žadateli, případně obecnímu úřadu, jehož územního obvodu se umístění stavby týká, není-li sám stavebním úřadem, popřípadě též speciálnímu stavebnímu úřadu.

Rozhodnutí má podle § 93 odst. 1 stavebního zákona platnost 2 roky. Podmínky rozhodnutí o umístění stavby platí po dobu trvání stavby či zařízení, nedošlo-li z povahy věci k jejich konzumaci.

Vyřizuje: *Zdeněk Stehlik*



[otisk úředního razítka]

Roman Pláteník
oprávněná úřední osoba
pověřený vedením SÚ

Toto oznámení musí být vyvěšeno po dobu 15 dnů.

ÚŘEDNÍ DESKA MěÚ


Vyvěšeno dne: 15.2.2011

Sejmuto dne:

ELEKTRONICKÁ ÚŘEDNÍ DESKA MěÚ

Vyvěšeno dne: 15.2.2011

Sejmuto dne: 3.3.2011

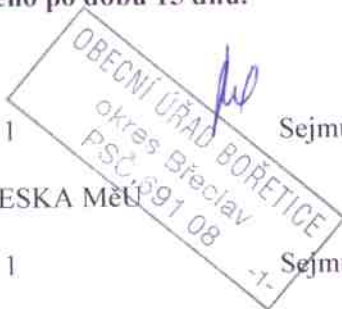

Razítko, podpis orgánu, který potvrzuje vyvěšení a sejmutí oznámení.

Poplatek:

Správní poplatek podle zákona č. 634/2004 Sb., o správních poplatcích se nevyměřuje.

Obdrží:

účastníci (do vlastních rukou)

(dle § 85, odst. 1 zákona č. 183/2006 Sb., o územním plánování a stavebním řádu)

1. Obec Bořetice, Bořetice č.p. 39, 691 08 Bořetice
2. AQUA CENTRUM Morava, s.r.o., IDDS: x36tmz9
3. Klára Galová, Bořetice č.p. 378, 691 08 Bořetice u Hustopečí
4. Jana Kadlecová, Bořetice č.p. 425, 691 08 Bořetice u Hustopečí
5. Zdeňka Kuchyňková, Bořetice č.p. 425, 691 08 Bořetice u Hustopečí
6. Jan Kuchyňka, Bořetice č.p. 425, 691 08 Bořetice u Hustopečí
7. Roman Lejska, Bořetice č.p. 425, 691 08 Bořetice u Hustopečí
8. Zlata Lejsková, Bořetice č.p. 425, 691 08 Bořetice u Hustopečí
9. Jan Příbyl, Bořetice č.p. 425, 691 08 Bořetice u Hustopečí
10. Ludmila Příbylová, Bořetice č.p. 425, 691 08 Bořetice u Hustopečí


účastníci (veřejnou vyhláškou)

(dle § 85, odst. 2 zákona č. 183/2006 Sb., o územním plánování a stavebním řádu)

11. Helena Tršťanová, Nová č.p. 933/22, 691 06 Velké Pavlovice
12. Josef Juras, Pod Háj č.p. 41, Banská Bystrica
13. Pavel Juras, Bořetice č.p. 302, 691 08 Bořetice u Hustopečí
14. Jihomoravská plynárenská, a.s., IDDS: yhscfc9
15. Vodovody a kanalizace Břeclav, a.s., IDDS: gnugxza
16. Telefónica 02 Czech Republic, a.s., IDDS: d79ch2h
17. E.ON Česká republika, s.r.o., IDDS: 3534cwz

dotčené správní úřady

18. Policie České republiky, Krajské ředitelství policie - DI, Národních hrdinů 15, 690 16 Břeclav
19. Městský úřad Hustopeče, odbor životního prostředí, IDDS: z34bt3y
20. Městský úřad Hustopeče, Odbor dopravy, IDDS: z34bt3y
21. Hasičský záchranný sbor JmK, Územní odbor Břeclav, Smetanovo nábřeží 13, 690 02 Břeclav

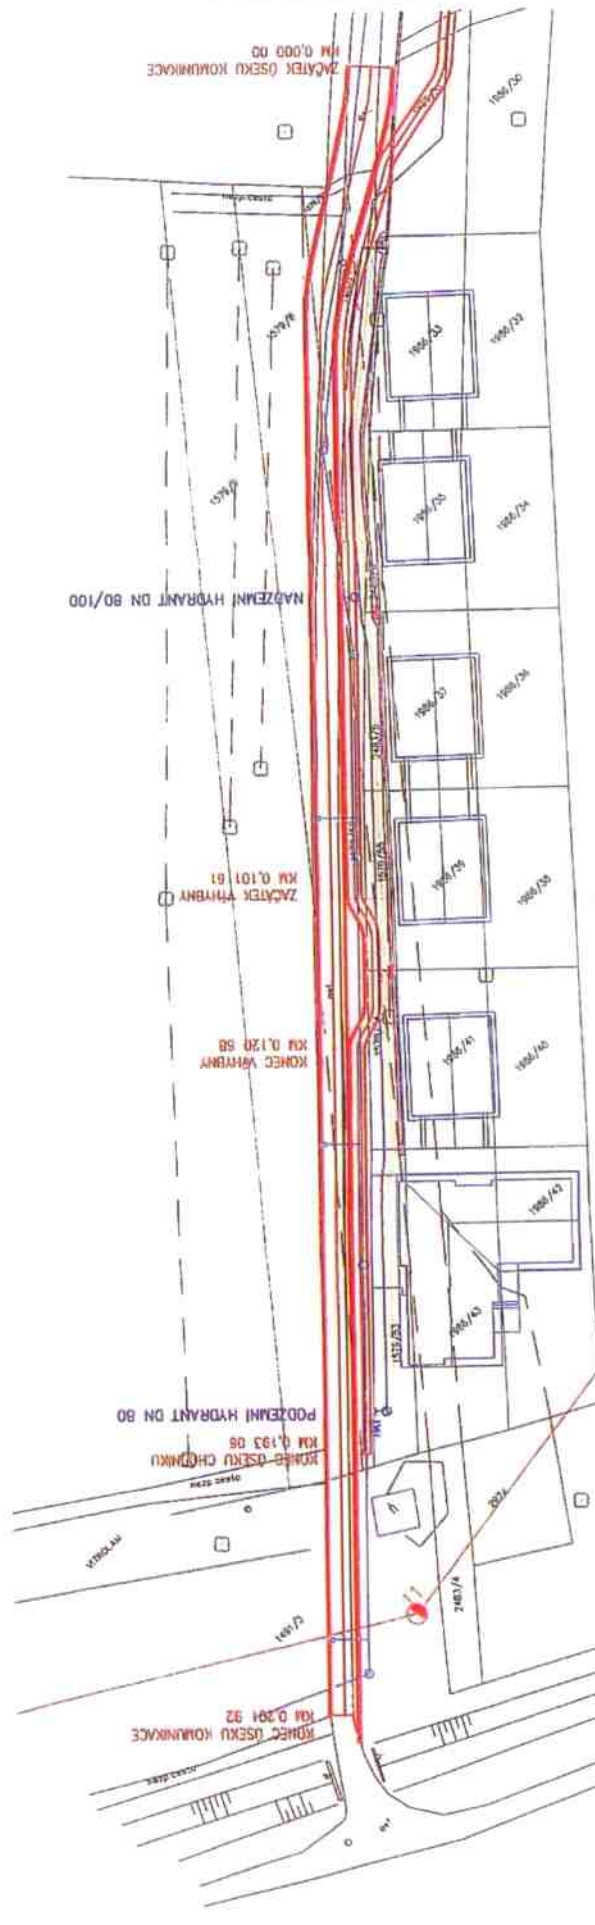

- NOVA NAVRŽENÁ KOMUNIKACE S VÝHRBNOU
- VODOVODNÍ ŘÁD PE100-090-S0811, DL. 163,72m
- NA VODOVODNÍM PŮDŘÍMÍ JE OSAZEN 1 MŮŽEŠNÍ A JEDEN PŮDZEMNÍ HYDRANT
- PLYNOVODNÍ ŘÁD LPE 063, DL. 201,06m
- JEDNOTNÁ KANALIZACE
- NAVR. KANALIZAČNÍHO ŘÁDU NEHÍ SOUČÁSTÍ TĚTO PD
- KANALIZAČNÍ ŘÁDY V CELE OBCI JSOU NAVRŽENY FIRMOU WICAO
- NEHÍ SOUČÁSTÍ KOMPLEXNÍHO ŘEŠENÍ TĚTO PD



NAVRŽENA BUDOUCÍ ZASTAVBA RODINNÝCH DOMŮ

Borečice – vodovod, plynovod a komunikace Pod bytovkami					
CELKOVÁ SITUACE					
Město: Borečice, 691 08 Borečice					
Měřítko: 1:400					