



VYPRACOVAL:	Ing. Petr Klíma	
KONTRLOVAL:	Bc. Karel Hrubý	
obsah schématu:	kontakt: SIGNEX KH Břeclav s.r.o., Bratislavská 929/67, Podvín, 691 45 tel.: 775 595 989 Služba mimo pracovní dobu: tel.: 775 595 211 email: signex.breclav@seznam.cz	
místo akce/název:	Bořetice - Kraví Hora DZ + zpomalovací polštáře	
	Termín:	
	číslo schématu:	1

- Legenda značení ve schématu /barva popisu :
- Nové DZ :
 - Stávající DZ :
 - Stávající DZ zakrýt / zrušit:

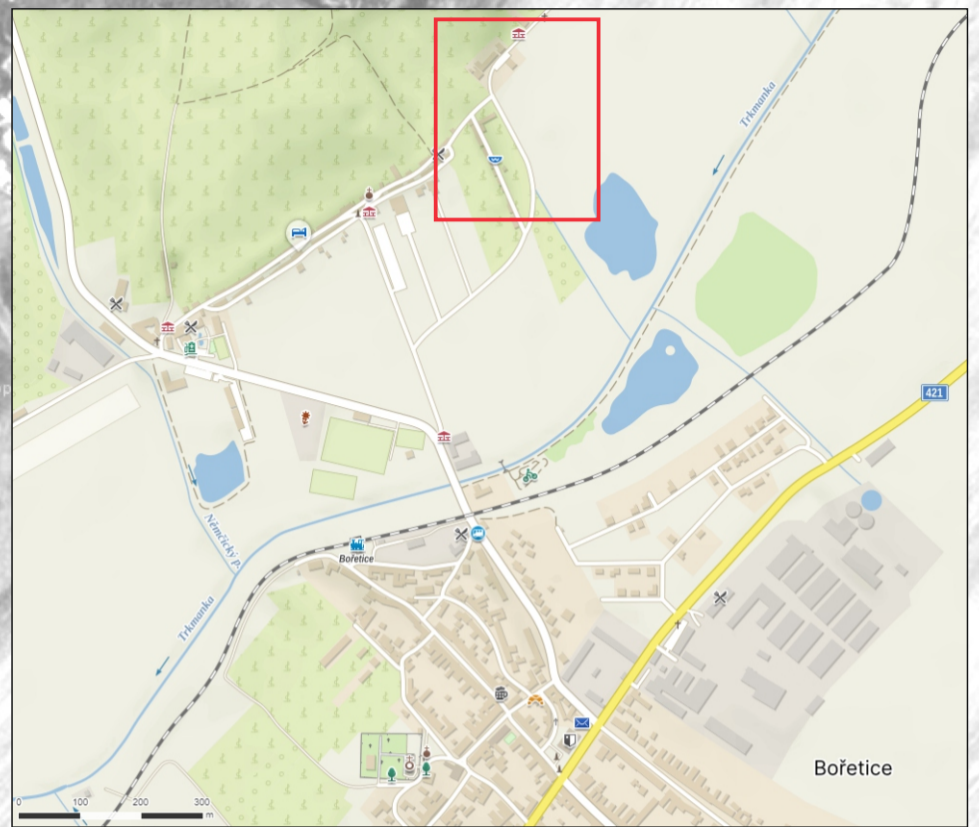

1 x
zpomalovací polštáře
max. rychlost 30 km/h

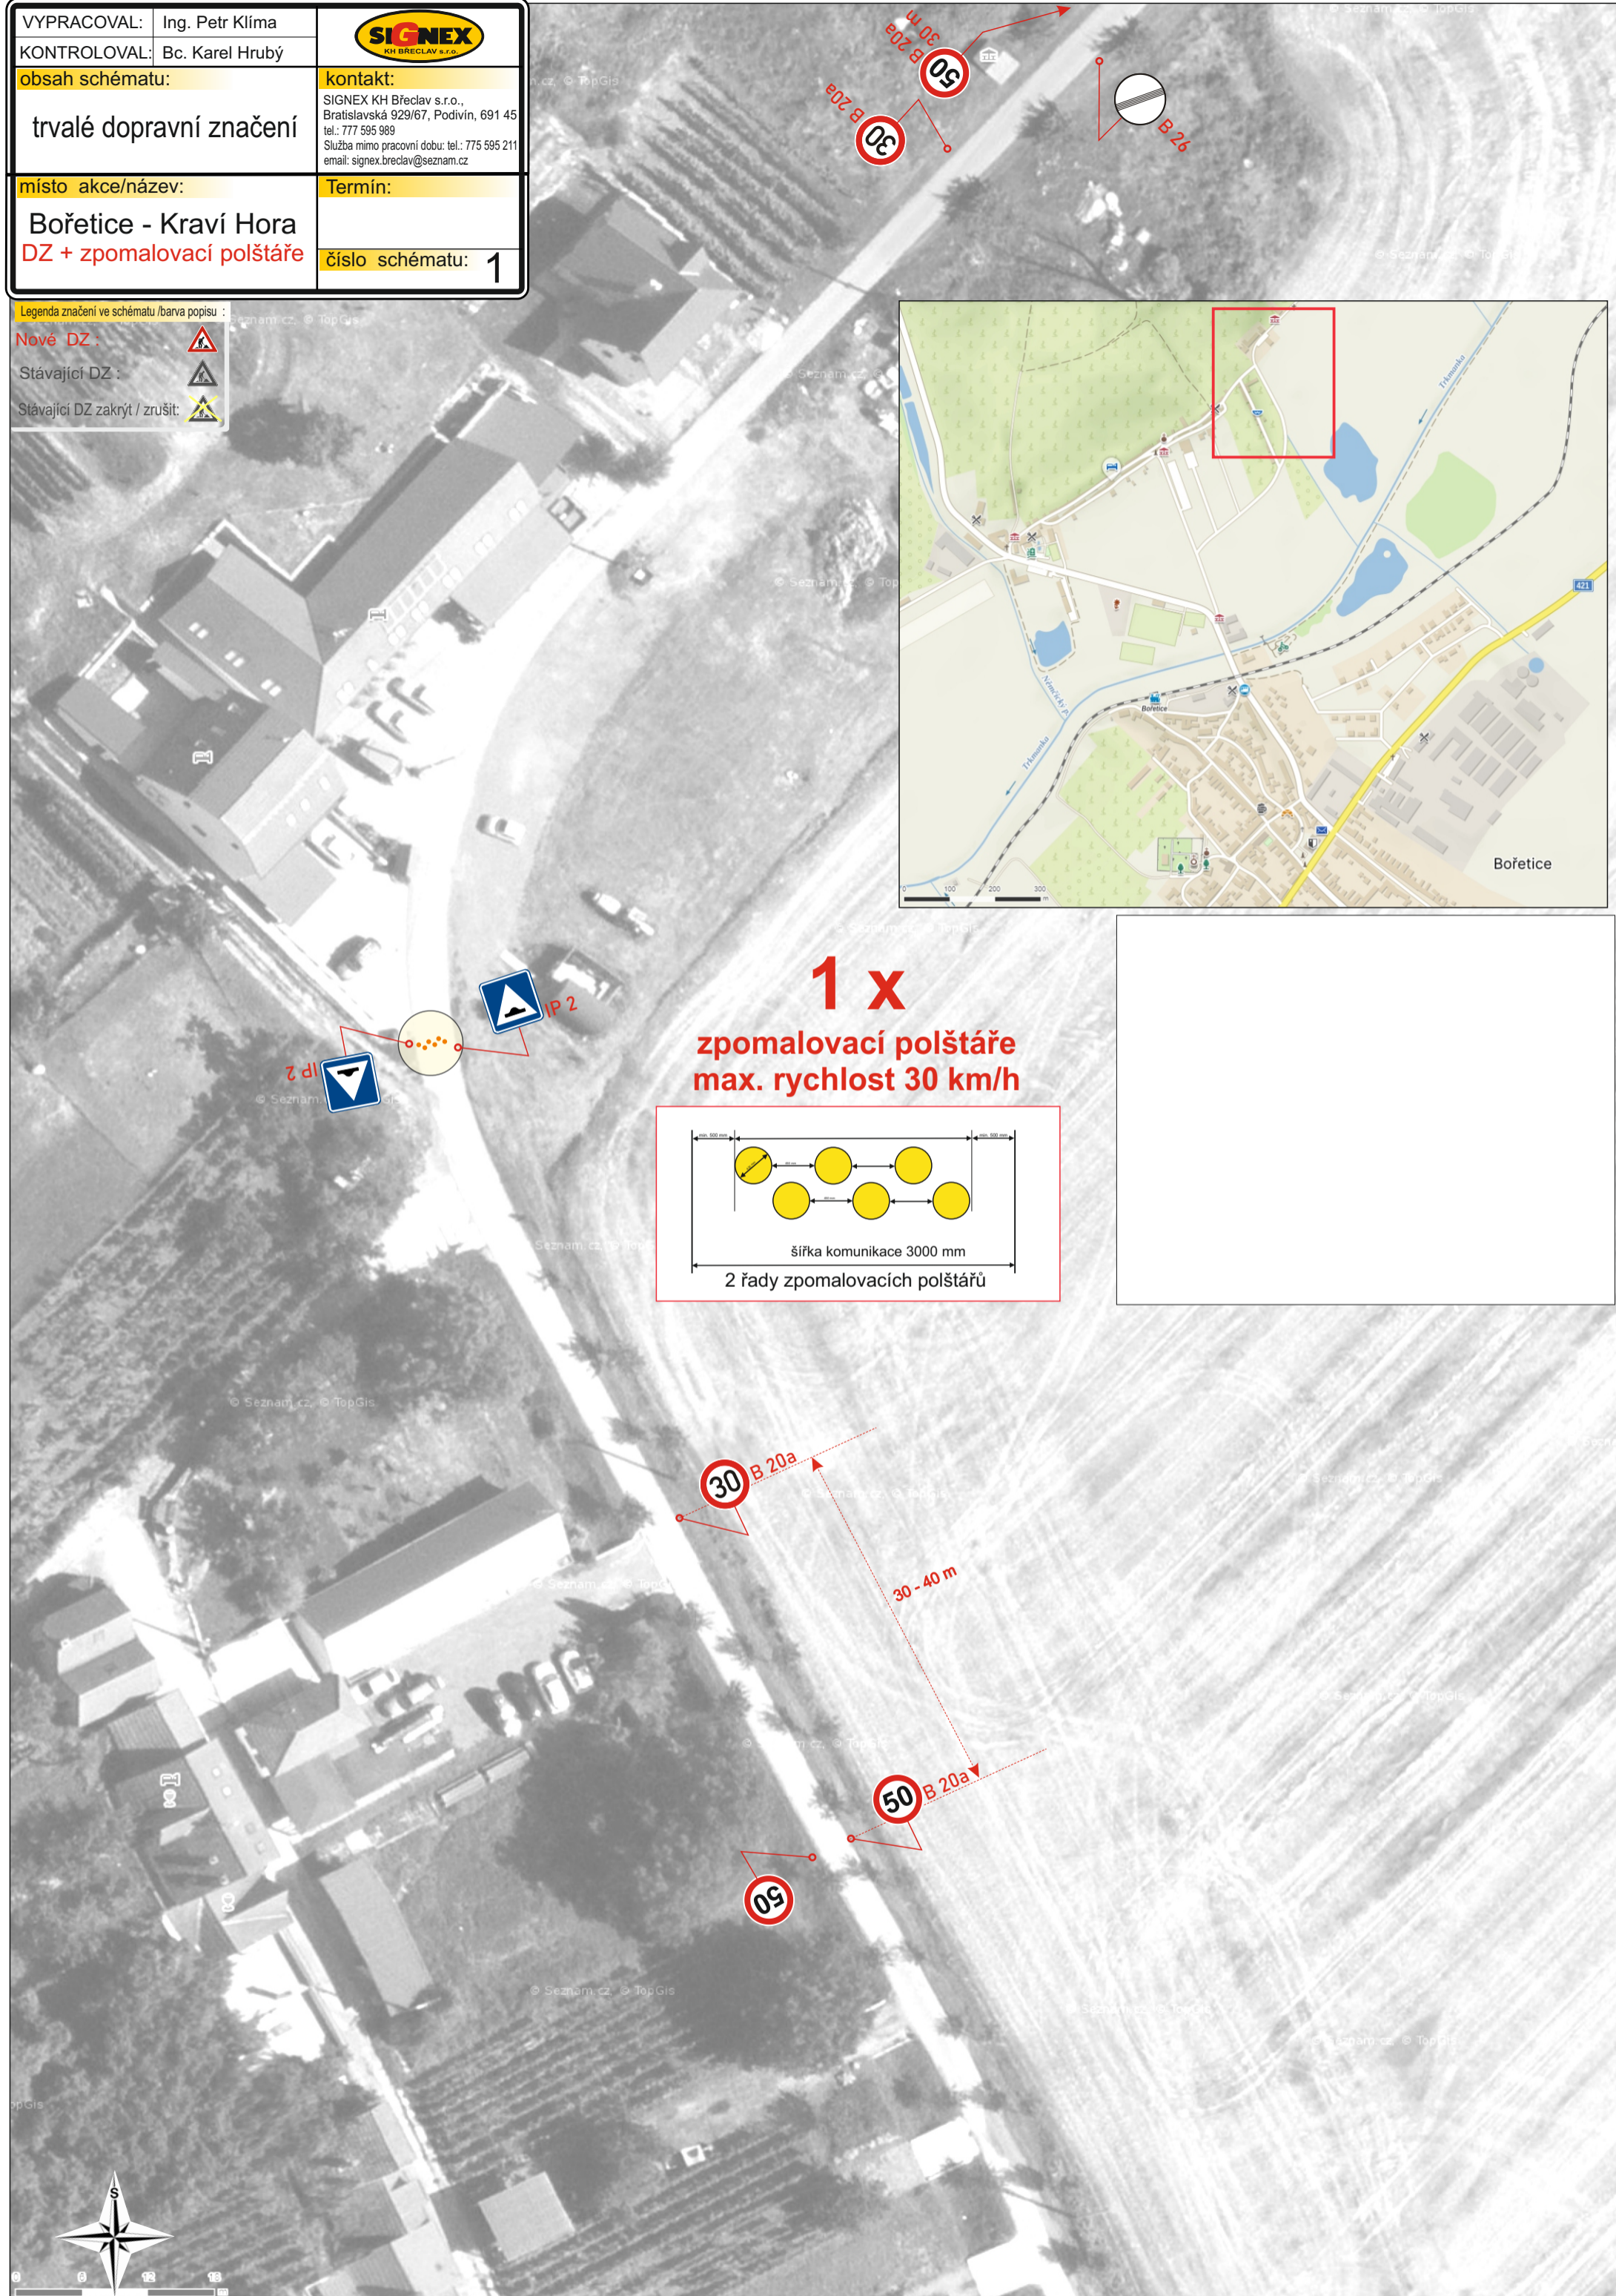