

Legenda značení ve schématu /barva popisu :
 Přenosné DZ :
 Stávající DZ :
 Stávající DZ zakrýt / zrušit :

VYPRACOVAL:	Ing. Daniel Karpov	
KONTROLOVAL:	Ing. Filip Hrubý	
obsah schématu:	kontakt: SIGNEX KH Břeclav s.r.o., Bratislavská 929/67, Podivín, 691 45 tel.: 777 695 989 Služba mimo pracovní dobu: tel.: 775 595 211 email: signex.breclav@seznam.cz	
místo akce/název:	Termín: AGROTEC PETRONAS RALLY HUSTOPEČE 2024	
	číslo schématu:	1


SHAKEDOWN

RZ 1,4

RZ 2,5

RZ 3,6



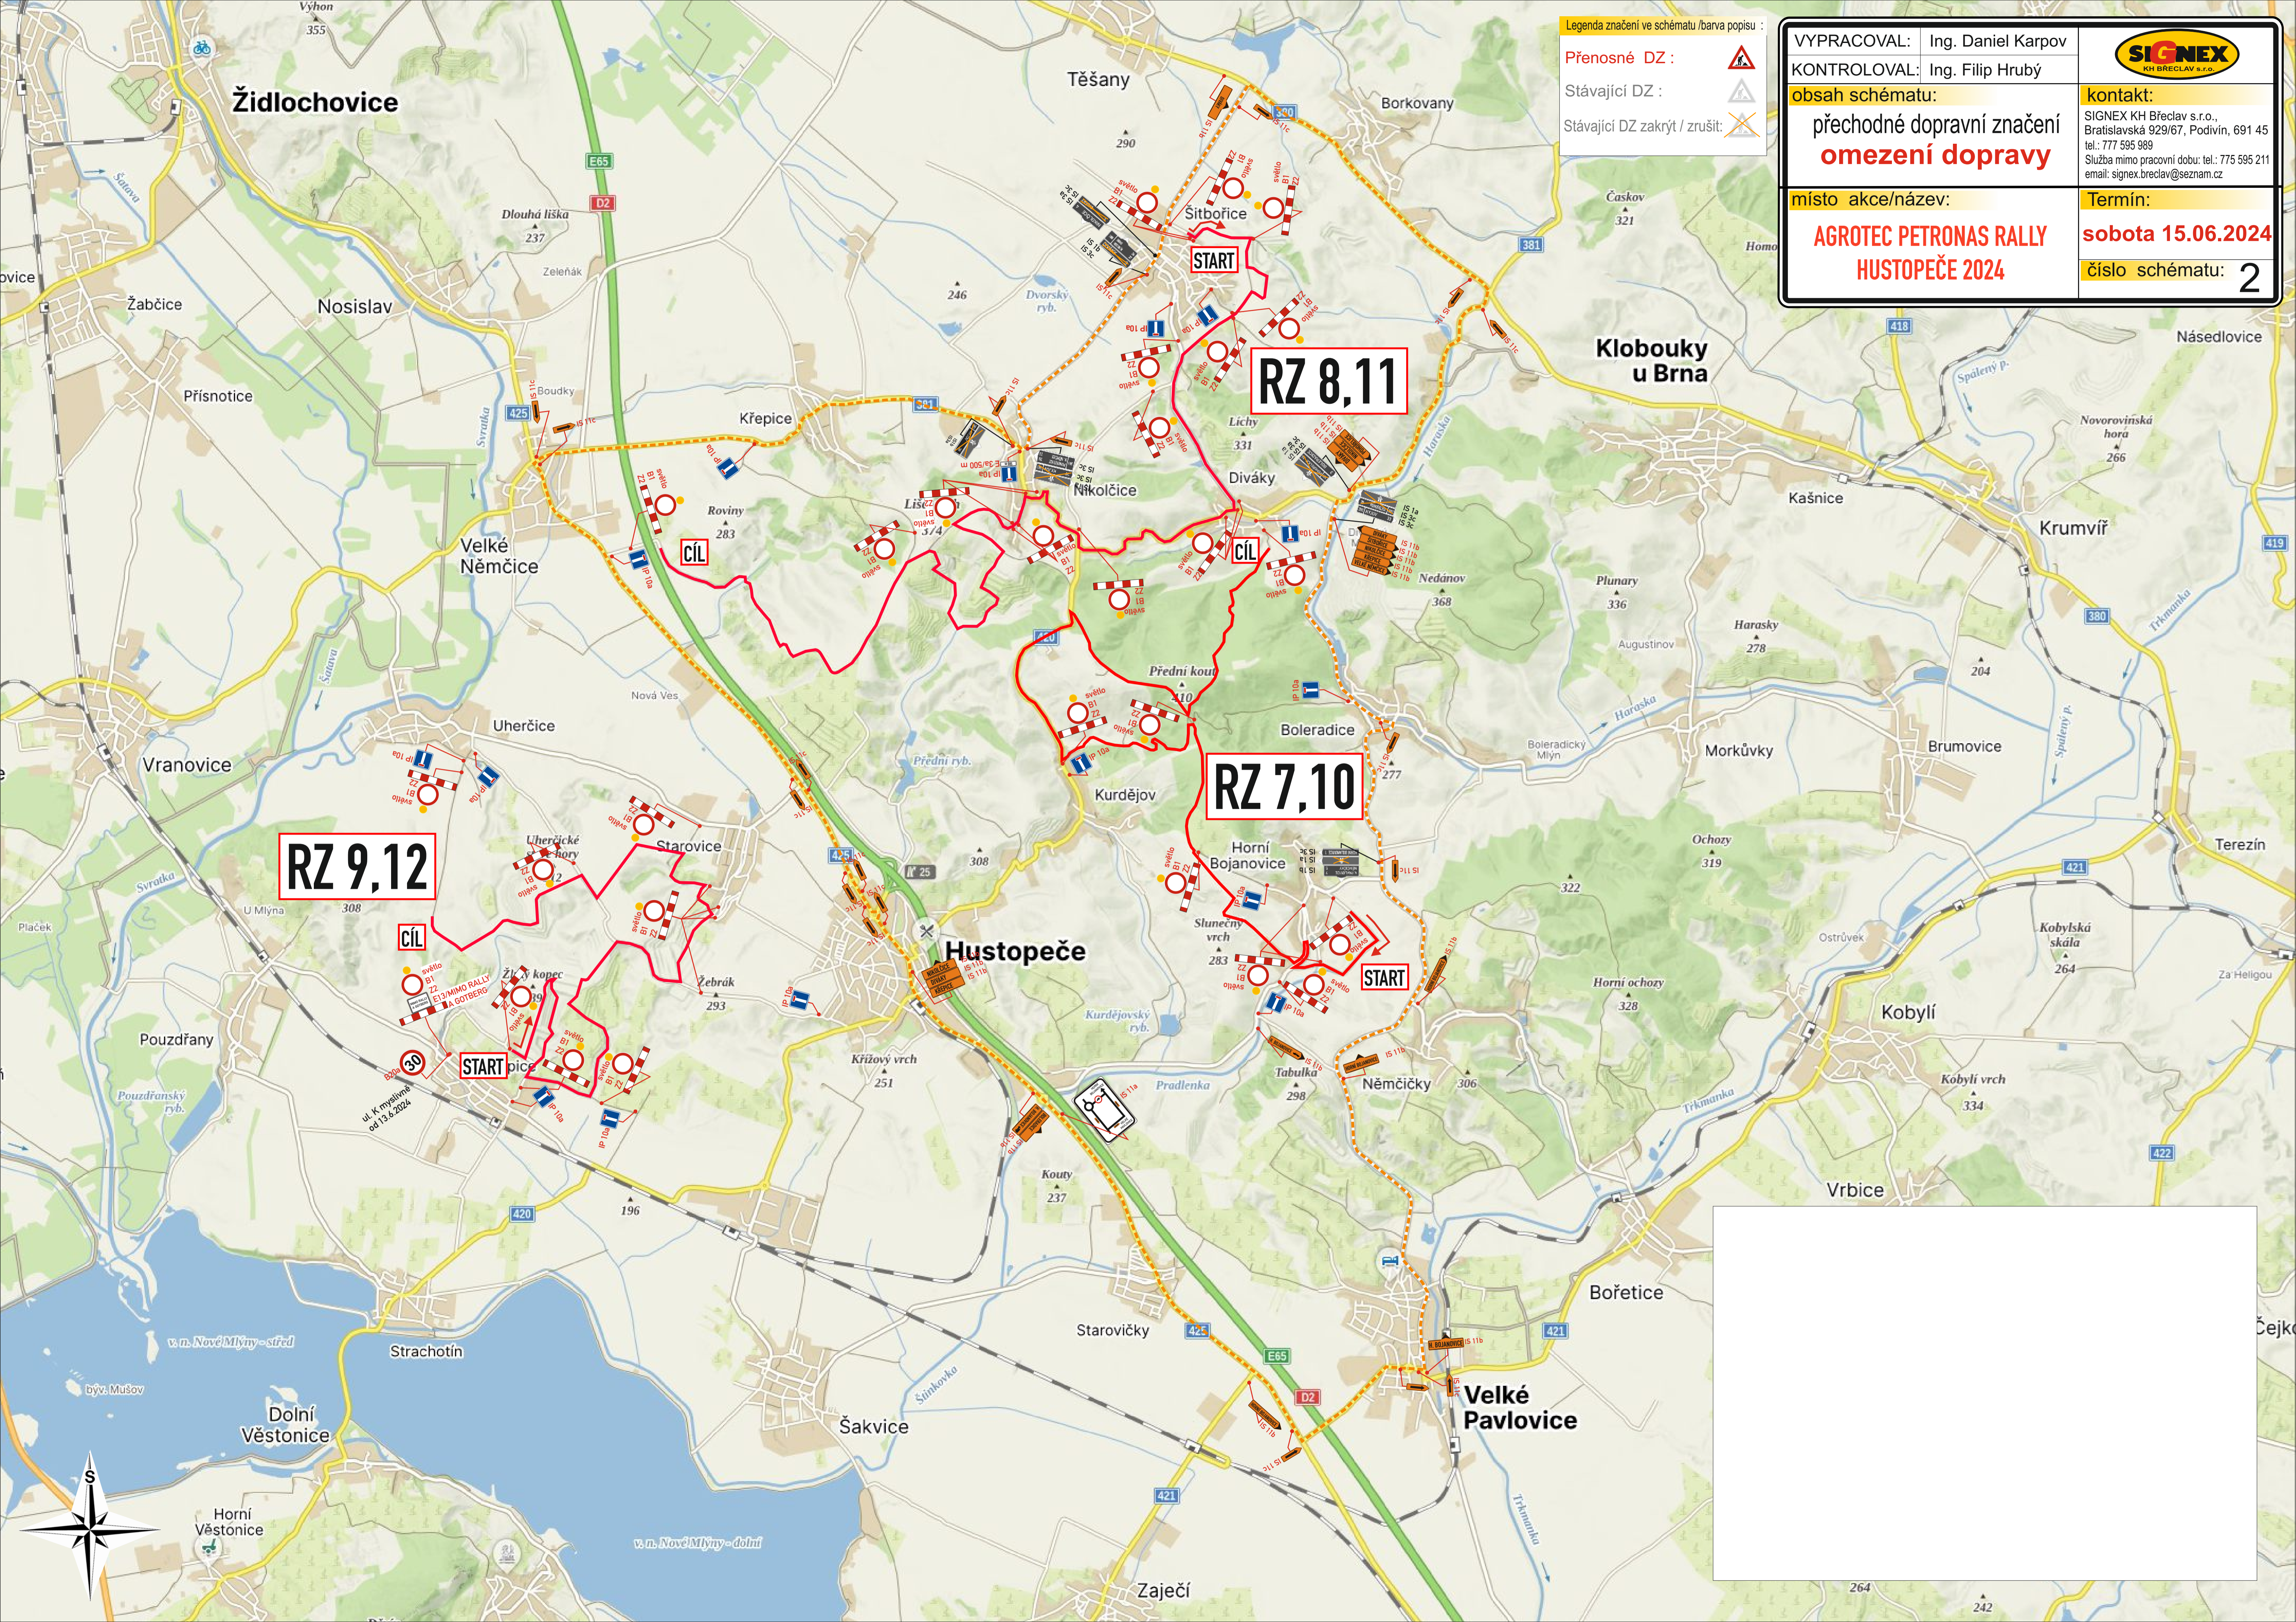

Legenda značení ve schématu /barva popisu :
 Přenosné DZ :
 Stávající DZ :
 Stávající DZ zakrýt / zrušit :

VYPRACOVAL:	Ing. Daniel Karpov	
KONTROLOVAL:	Ing. Filip Hrubý	
obsah schématu:	kontakt: SIGNEX KH Břeclav s.r.o., Bratislavská 929/67, Podivín, 691 45 tel.: 777 695 989 Služba mimo pracovní dobu: tel.: 775 595 211 email: signex.breclav@seznam.cz	
místo akce/název:	Termín: AGROTEC PETRONAS RALLY HUSTOPEČE 2024	
	číslo schématu:	2

RZ 9,12

RZ 7,10

RZ 8,11







Legenda značení ve schématu /barva popisu :

Přenosné DZ :	
Stávající DZ :	
Stávající DZ zakrýt / zrušit :	

VYPRACOVAL:	Ing. Filip Hrubý	
KONTROLOVAL:	Ing. Petr Klíma	
obsah schématu :	PŘECHODNÉ DOPRAVNÍ ZNAČENÍ	
místo akce/název :	AGROTEC PETRONAS RALLY HUSTOPEČE 2024	kontakt : SIGNEX KH Breclav s.r.o., Bratislavská 929/67, Podivín, 691 45 tel.: 777 59 59 89 Služba mimo pracovní dobu: tel.: 775 595 211 email: signex.hruby@gmail.com
		datum : Od 13.6.2024 00:00 Do 15.6.2024 22:00
		číslo schématu : 3

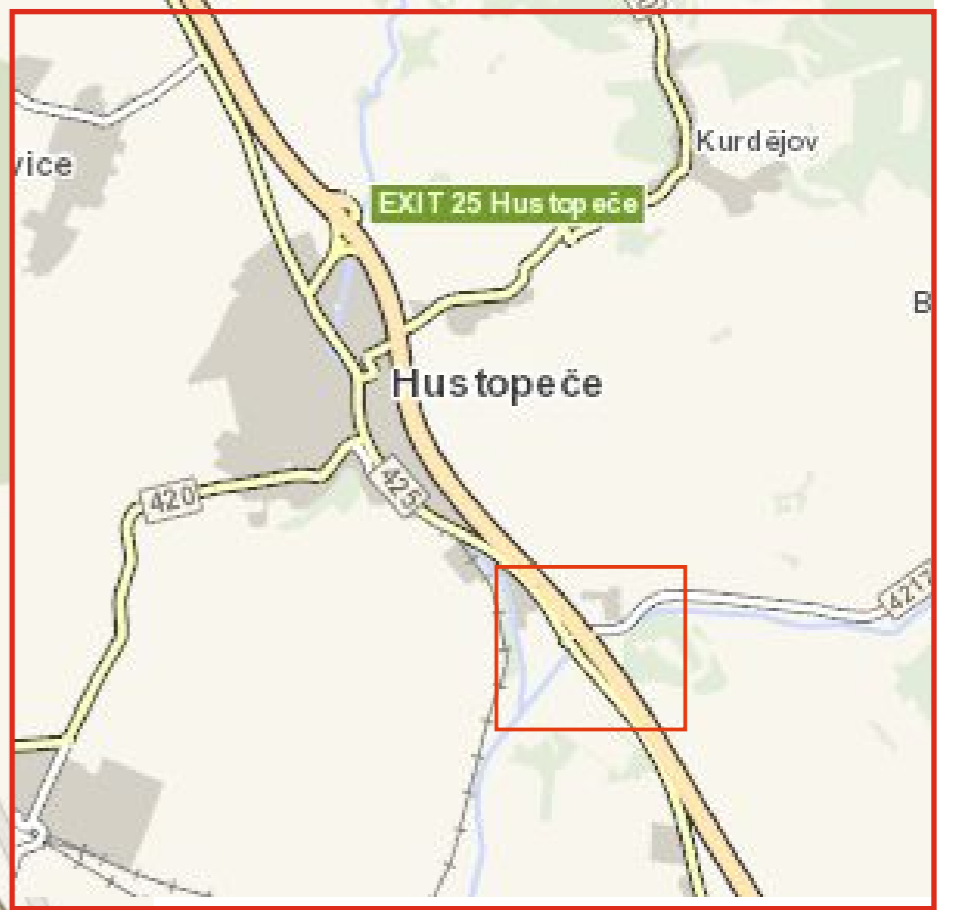

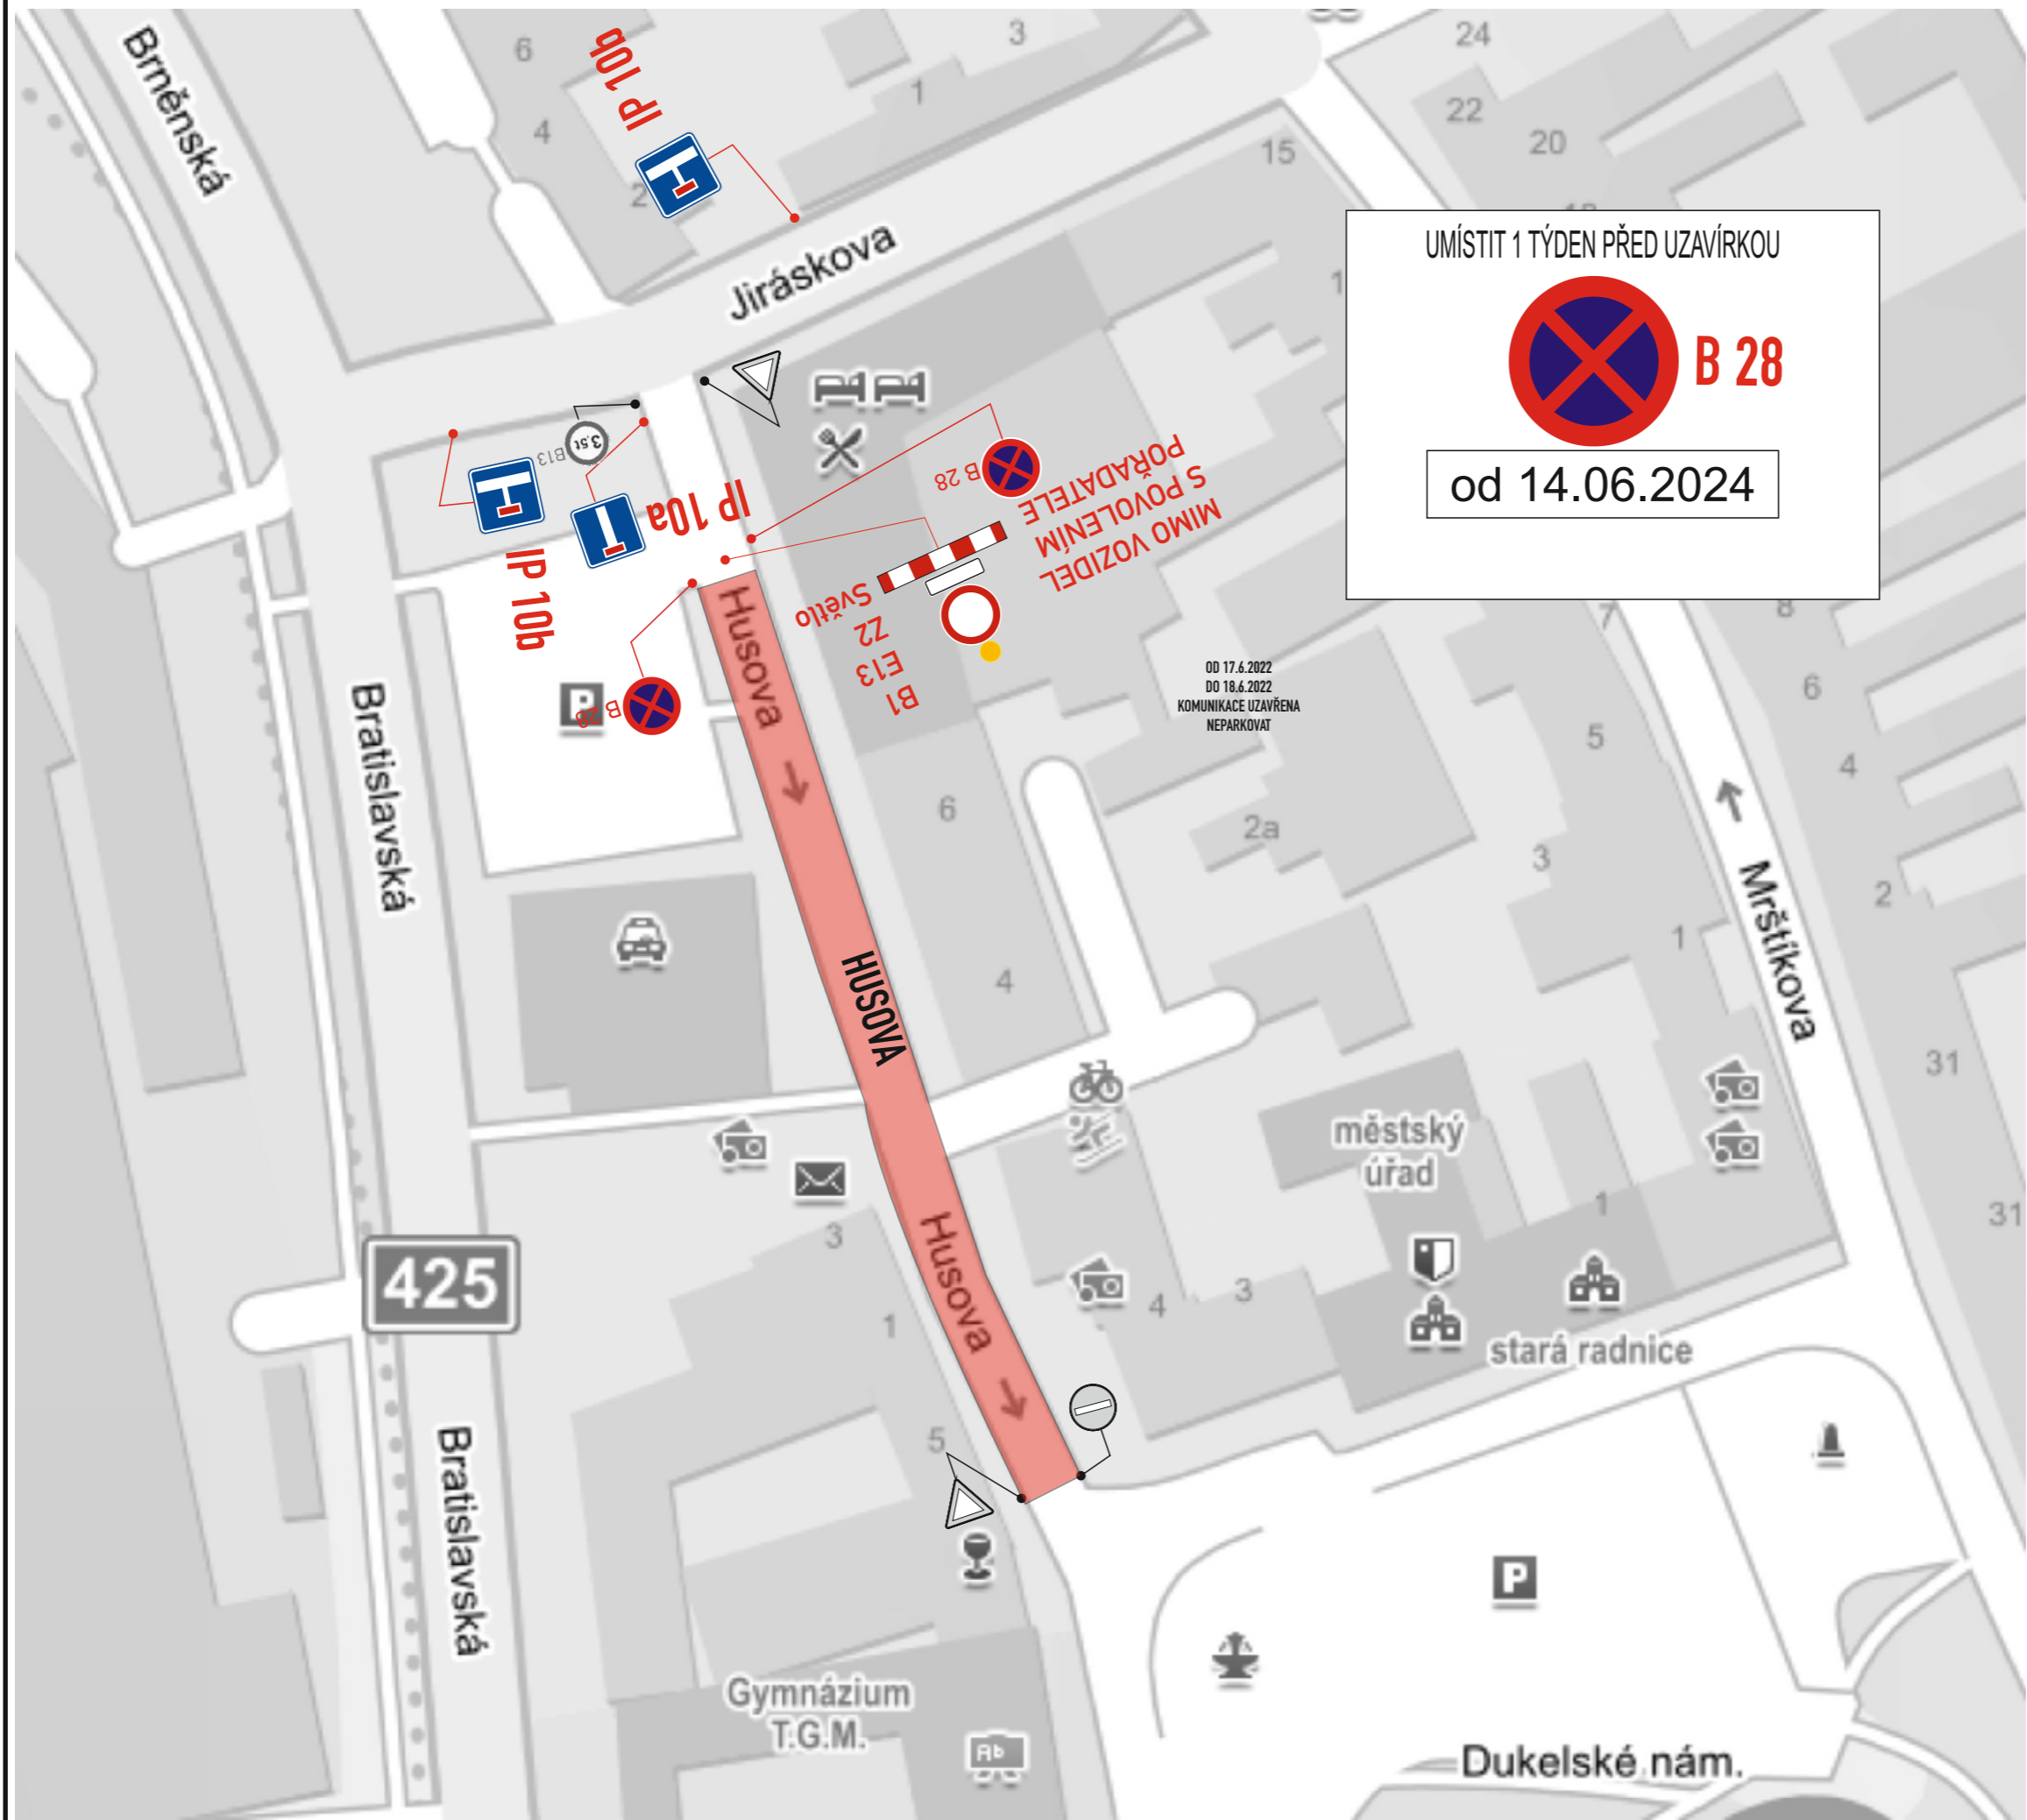

Legenda značení ve schématu /barva popisu :

- Přenosné DZ :
- Stávající DZ :
- Stávající DZ zakrýt / zrušit :

VYPRACOVAL:	Ing. Filip Hrubý	
KONTRLOVAL:	Ing. Petr Klíma	
obsah schématu :		kontakt : SIGNEX KH Břeclav s.r.o., Bratislavská 929/67, Podivín, 691 45 tel.: 777 59 59 89 Služba mimo pracovní dobu: tel.: 775 595 211 email: signex.hruby@gmail.com
PŘECHODNÉ DOPRAVNÍ ZNAČENÍ		
místo akce/název :		datum : Od 14.6.2024 12:00 Do 15.6.2024 20:00
AGROTEC PETRONAS RALLY HUSTOPEČE 2024		číslo schématu : 4

