


ÚPO BOŘETICE
změna č.4

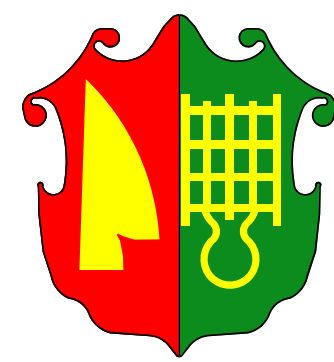

- stav návrh
- ZÁSOBOVÁNÍ VODOU
VODOVODNÍ PŘÍVADĚČE
VODOVODNÍ ŘADY ZÁSOBOVACÍ
HYDRANTY
ČERPAČÍ STANICE VODOVODU
REDUKCE TLAKU
1. TLAKOVÉ PÁSMO VODOVODU - 172-200 m.n.m.
(VDJ BOŘETICE, REDUKCE TLAKU)
2. TLAKOVÉ PÁSMO VODOVODU - 172-192 m.n.m.
(VDJ VELKÉ PAVLOVCE)
3. TLAKOVÉ PÁSMO VODOVODU - 176-191 m.n.m.
(VDJ BOŘETICE)
- ODKANALIZOVÁNÍ
KANALIZACE JEDNOTNÁ GRAVITAČNÍ
KANALIZACE DEŠŤOVÁ
KANALIZACE DEŠŤOVÁ ODLEHČOVACÍ
SPĚŠKOVÁ TLAKOVÁ KANALIZACE
ČERPAČÍ STANICE KANALIZACE
ČISTÍRNA ODPADNÍCH VOD
- POLOHU ZÁSOBOVACÍCH SÍTÍ URČÍ NAVAZUJÍCÍ
UZEMNÍ STUDIE
NÁPOJNÁ MÍSTA VODOVODŮ A KANALIZACE


- ZASTAVITELNÉ PLOCHY
- zastavitelné plochy a plochy přestavby
označení dílčích změn územního plánu
- 4.7

- INFORMATIVNÍ ÚDAJE
- hranice zastavěného území
hranice katastrálních území
významné vodní toky v otevřeném korytě
záchranné příkopy a občasné vodoteče
vodní toky zatrubněné
odvodnění
záplavové území
ochranné pásmo ČOV 100m
užívání pozemků 8m od břehové hrany významného vodního toku,
6 m od břehové hrany ostatních vodních toků

VODNÍ HOSPODÁŘSTVÍ 1 : 2 000

Projekant : Městský úřad Hustopetice, odbor regionálního rozvoje Projektant : AR projekt s.r.o., Holčickova 29, 627 00 Brno Datum zpracování : 06/2010	Vypracoval : Ing.arch. Milan Huřák Ing.arch. Gabriela Čížková Konečná	4
--	--	---

ZÁZNAM O ÚČINNOSTI ZMĚNY ÚZEMNÍHO PLÁNU		
Společný orgán, který územní plán vydal : Zastupitelstvo obce Bořetice	Razítko	
Číslo jednací : Datum vydání : Datum nabytí účinnosti :		
Projekoval : Městský úřad Hustopetice, odbor regionálního rozvoje Jednotka a příjmení oprávněné osoby projektovatele : Funkce :	Razítko	
Podpis :		

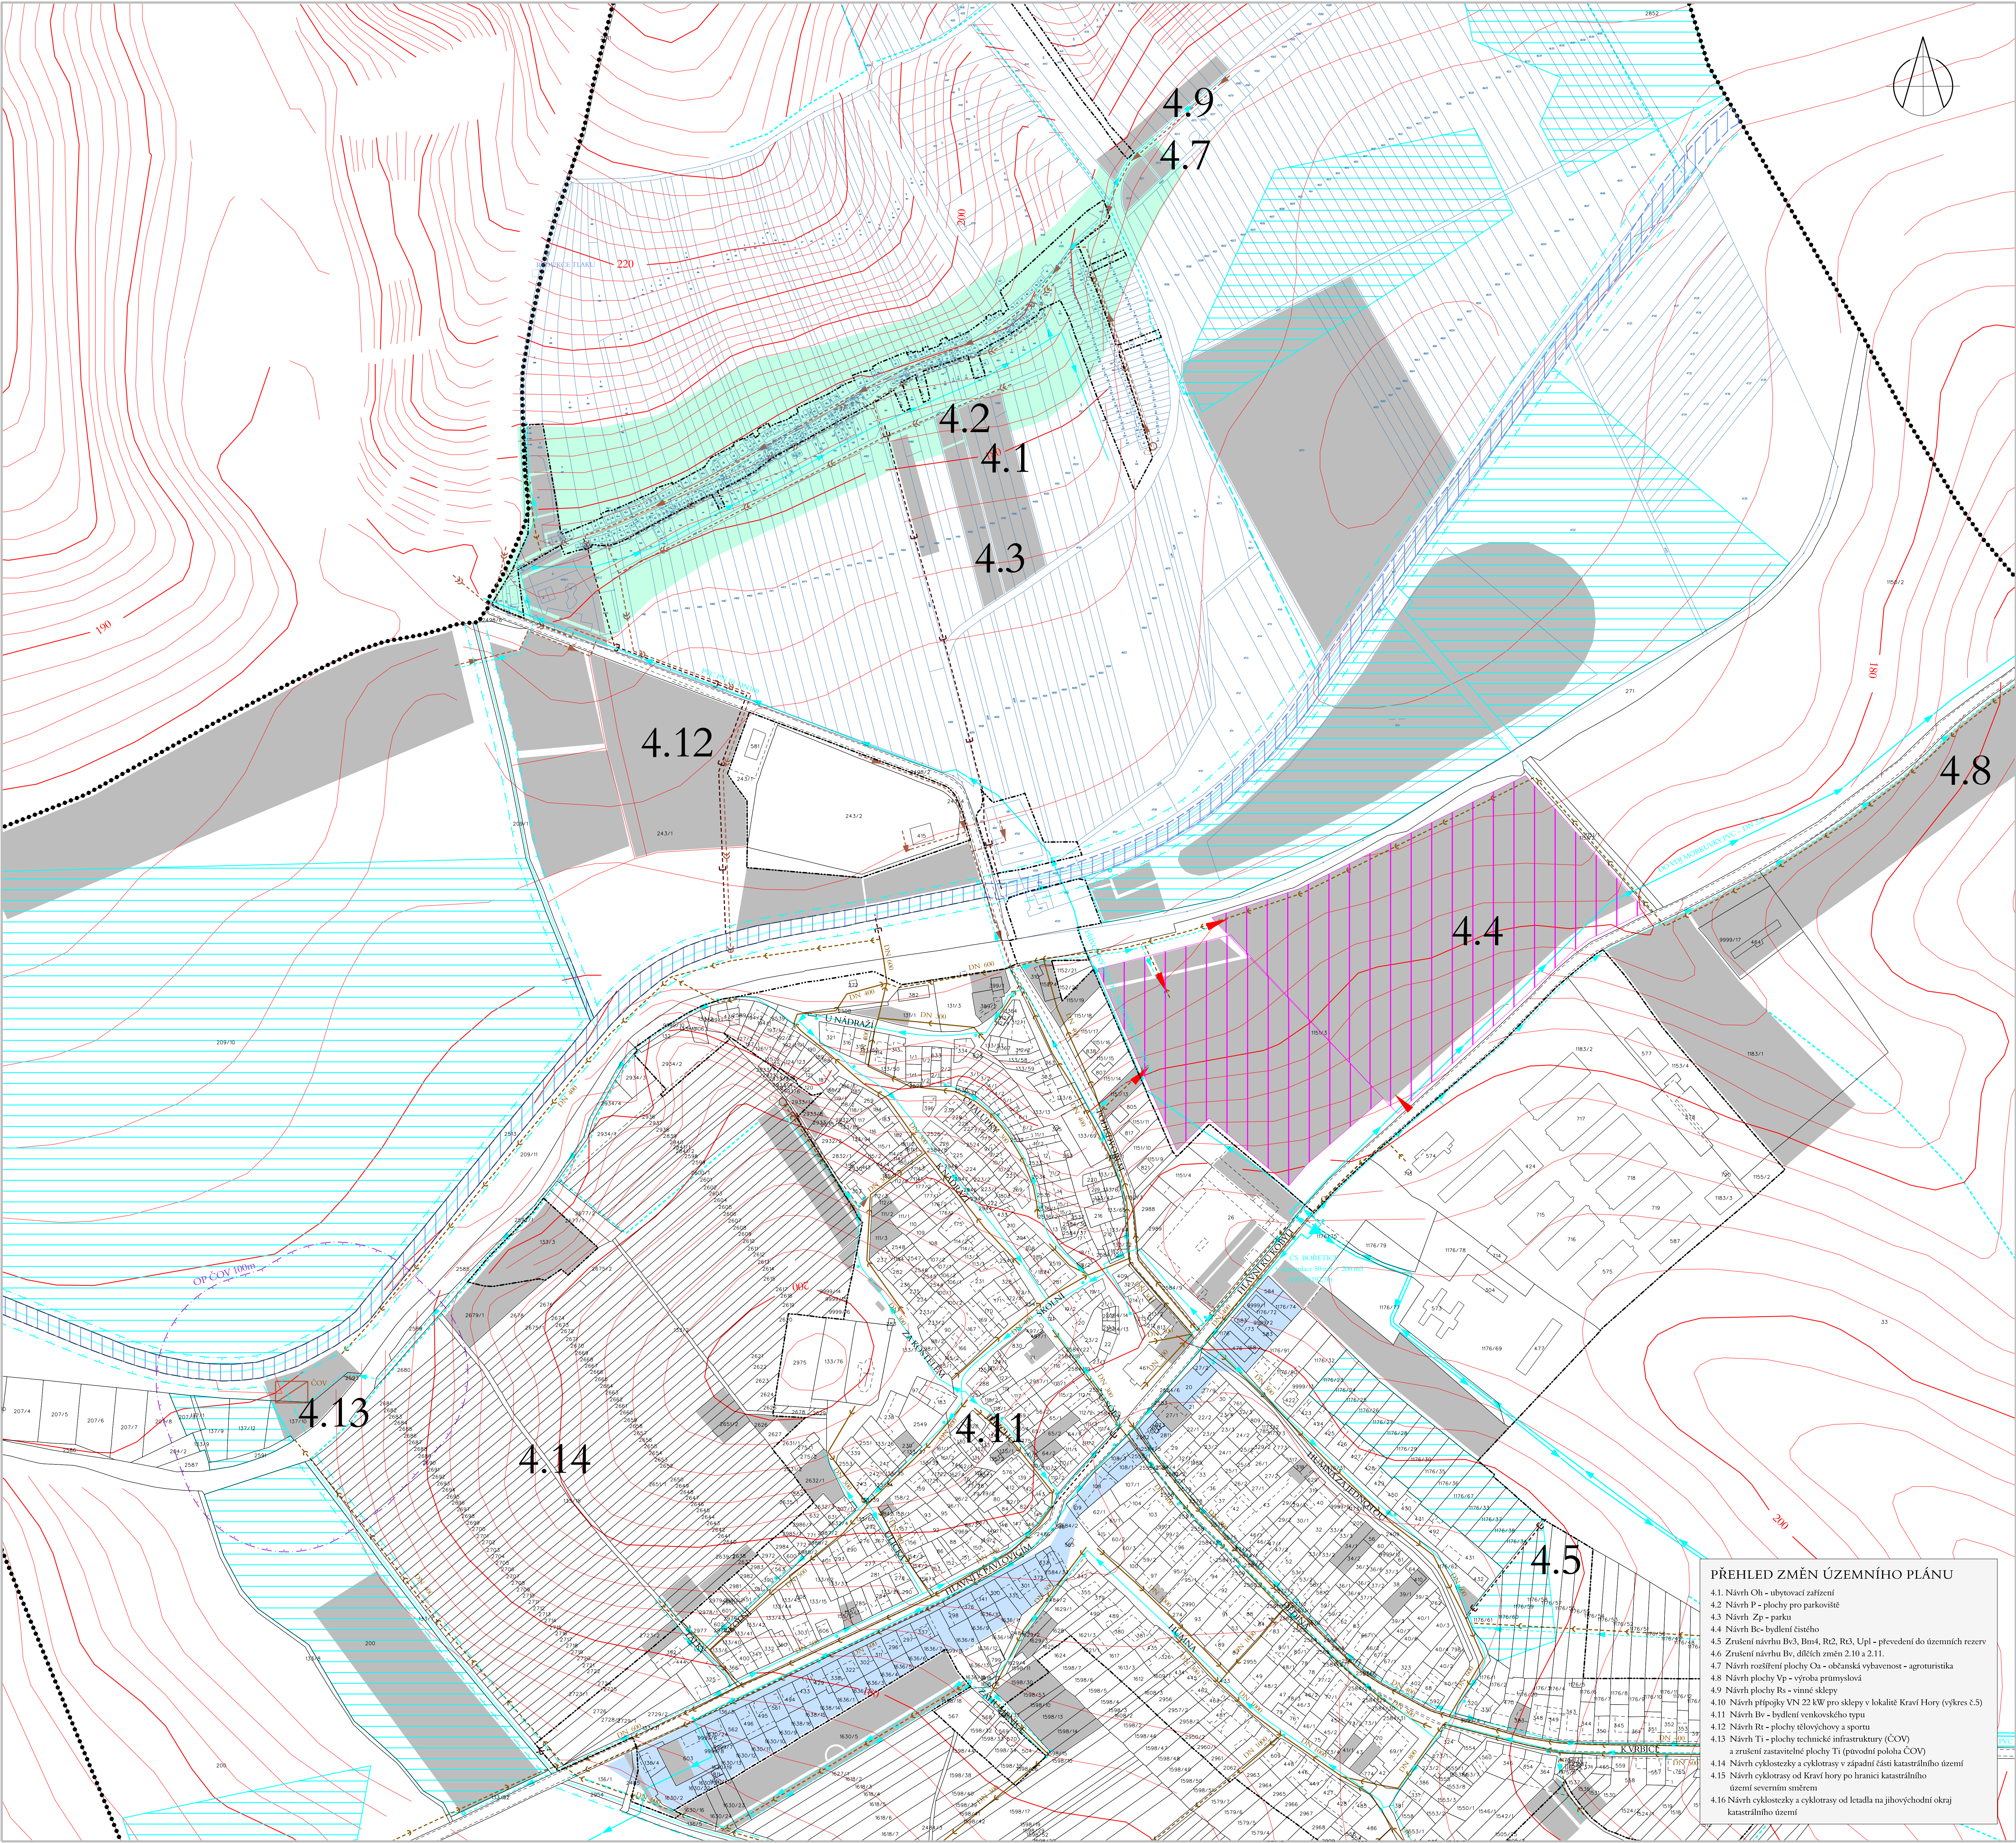

- PŘEHLED ZMĚN ÚZEMNÍHO PLÁNU
- 4.1. Návrh Oh - ubytovací zařízení
4.2. Návrh P - plochy pro parkoviště
4.3. Návrh Zp - parku
4.4. Návrh Bv - bydlení ústečného
4.5. Zrušení návrhu Bv3, Bv4, R2, R3, Upl - převedení do územních rezerv
4.6. Zrušení návrhu Bv, dílčích změn 2.10 a 2.11.
4.7. Návrh rozšíření plochy Oa - občanská vybavenost - agroturistika
4.8. Návrh plochy Rp - výroba průmyslová
4.9. Návrh plochy Vp - vinné sklepy
4.10. Návrh příkopů VN 22 kW pro sklepy v lokalitě Kraví Hory (výkres č.5)
4.11. Návrh Bv - bydlení venkovského typu
4.12. Návrh Bv - plochy uložkových a spartu
4.13. Návrh Ti - plochy technické infrastruktury (ČOV) a zrušení zastavitelné plochy Ti (původní poloha ČOV)
4.14. Návrh cyklostezky a cyklotrasy v západní části katastrálního území
4.15. Návrh cyklostezky od Kraví hory po hranici katastrálního území severním směrem
4.16. Návrh cyklostezky a cyklotrasy od letadla na jihovýchodní okraj katastrálního území